


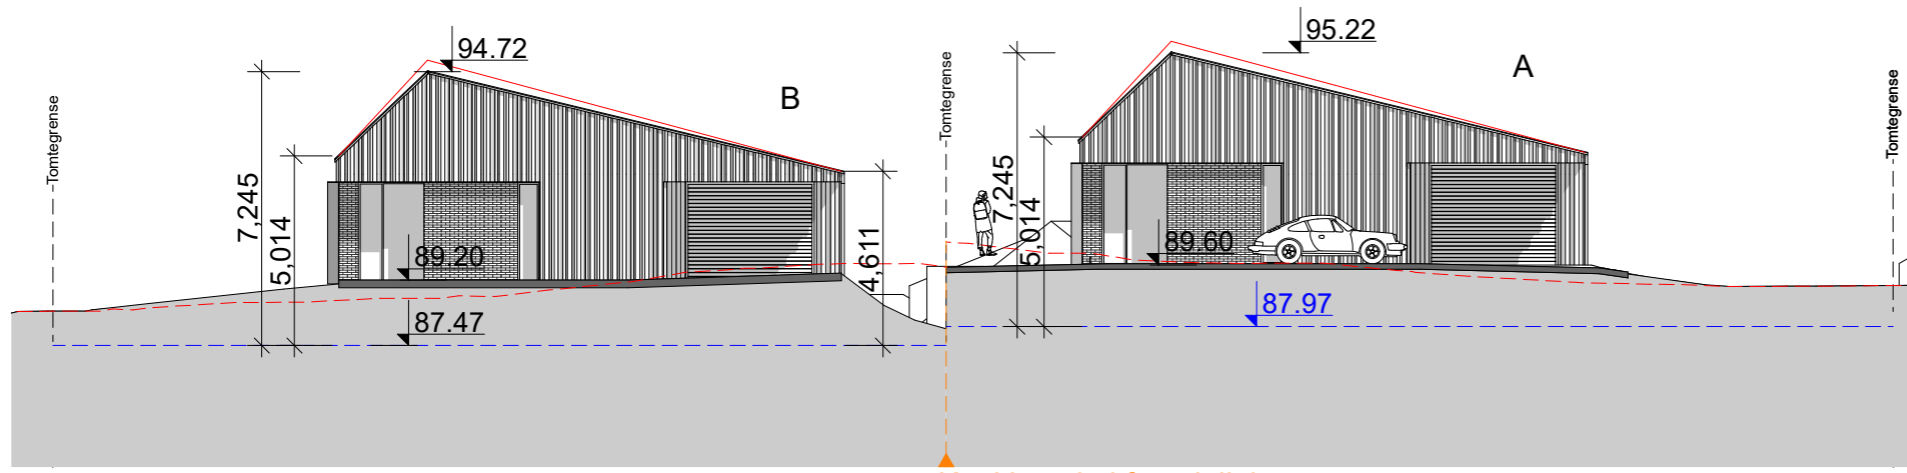


Dette dokumentet er beskyttet av åndsverkloven. Enhver offentliggjøring, mangfoldiggjøring, endring eller overgivelse til tredjeperson i forbindelse med annet arbeid eller annet prosjekt krever skriftlig tillatelse fra arkitekten

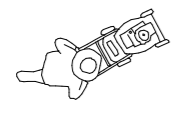


Tegningsnr. A71-101		Revisjon nr.																																					
Type tegning Plan 1. Etasje																																							
<table border="1"> <thead> <tr> <th>Rev</th> <th>Nr</th> <th>Beskrivelse</th> <th>Dato</th> <th>Sign</th> <th>Kontr</th> </tr> </thead> <tbody> <tr> <td>E</td> <td></td> <td>Søknad (justering)</td> <td>16.05.25</td> <td>BC</td> <td>MH</td> </tr> <tr> <td>D</td> <td></td> <td>Søknad</td> <td>15.05.25</td> <td>BC</td> <td>MH</td> </tr> <tr> <td>C</td> <td></td> <td>Søknad (solstudie, gateriss fasader)</td> <td>08.05.25</td> <td>BC</td> <td>MH</td> </tr> <tr> <td>B</td> <td></td> <td>Søknad</td> <td>07.05.25</td> <td>BC</td> <td>MH</td> </tr> <tr> <td>A</td> <td></td> <td>Søknad</td> <td>30.04.25</td> <td>BC</td> <td>MH</td> </tr> </tbody> </table>				Rev	Nr	Beskrivelse	Dato	Sign	Kontr	E		Søknad (justering)	16.05.25	BC	MH	D		Søknad	15.05.25	BC	MH	C		Søknad (solstudie, gateriss fasader)	08.05.25	BC	MH	B		Søknad	07.05.25	BC	MH	A		Søknad	30.04.25	BC	MH
Rev	Nr	Beskrivelse	Dato	Sign	Kontr																																		
E		Søknad (justering)	16.05.25	BC	MH																																		
D		Søknad	15.05.25	BC	MH																																		
C		Søknad (solstudie, gateriss fasader)	08.05.25	BC	MH																																		
B		Søknad	07.05.25	BC	MH																																		
A		Søknad	30.04.25	BC	MH																																		
Prosjekteringsgruppen																																							
● ARK: Arkitekt Manuela Hardy AS																																							
Fase Søknad																																							
 <p>Øvrevollen 2 4319 Sandnes Tlf.: 97891727 manuela@mh-arkitektur.no</p>																																							
Tiltakshaver		Godkjent																																					
FRAM		Kontroll prosjekt.																																					
Prosjekt		Sign.. Kontroll																																					
2 eneboliger		Filnavn																																					
Frøyerveien 23		2025-16 Frøyerveien 23																																					
4328 Sandnes		17.04.25.pln																																					
Dato		07.04.2025																																					
Målestokk		1:100 A3																																					
Kontroll utførende		Sign.. Kontroll																																					
Gnr./Bnr./Festenr.:		Gnr./Bnr./Festenr.:																																					
38/782		38/782																																					
Prosjektnr.:		Tegningsnr.:																																					
2025-16		A71-101																																					
Type tegning:		Prosjektnr. for prosjekterende/lev.																																					
Plan 1. Etasje																																							

BIM med Archicad 27 NCR Filplassering: C:\Users\Eier\Arkitekt_Hardy\Dropbox\Blazej_Cierpial\BLAZEJ_2025\2025-16 Frøyerveien 23_Sandnes\06_Modell\2025-16 Frøyerveien 23 17.04.25.pln

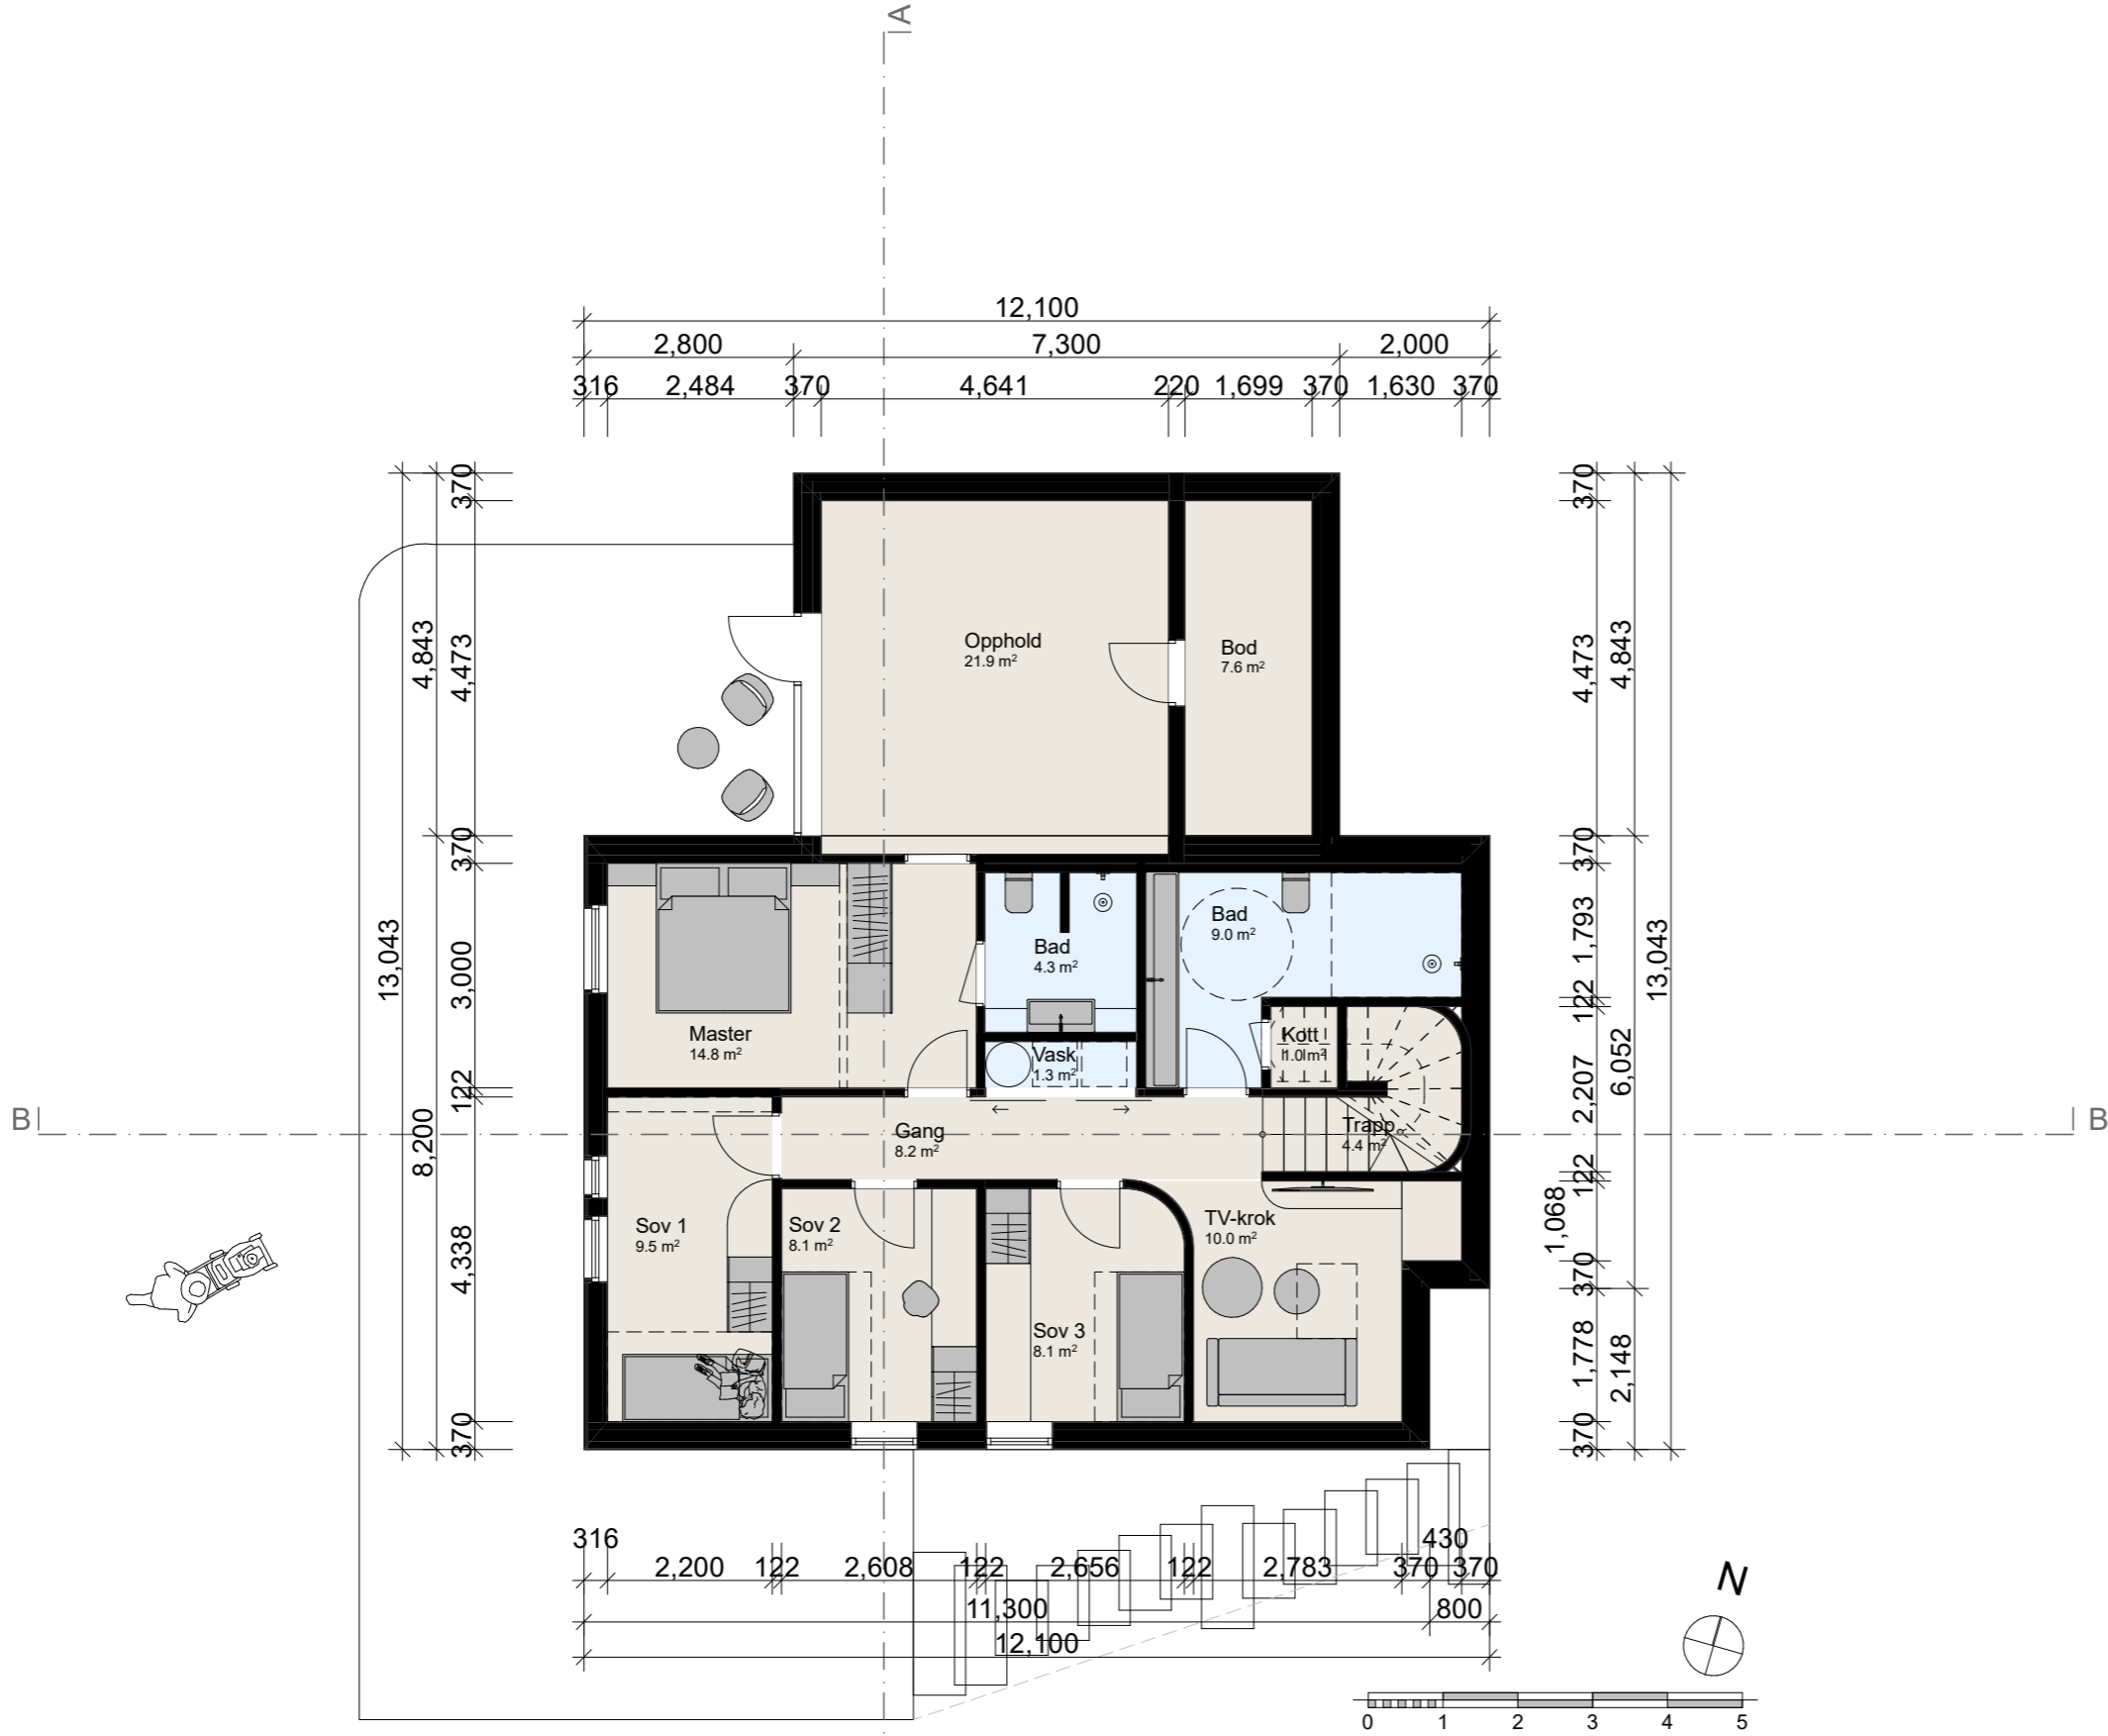


1:200 Fasade Øst

Knekkpunkt i fasadelinjen

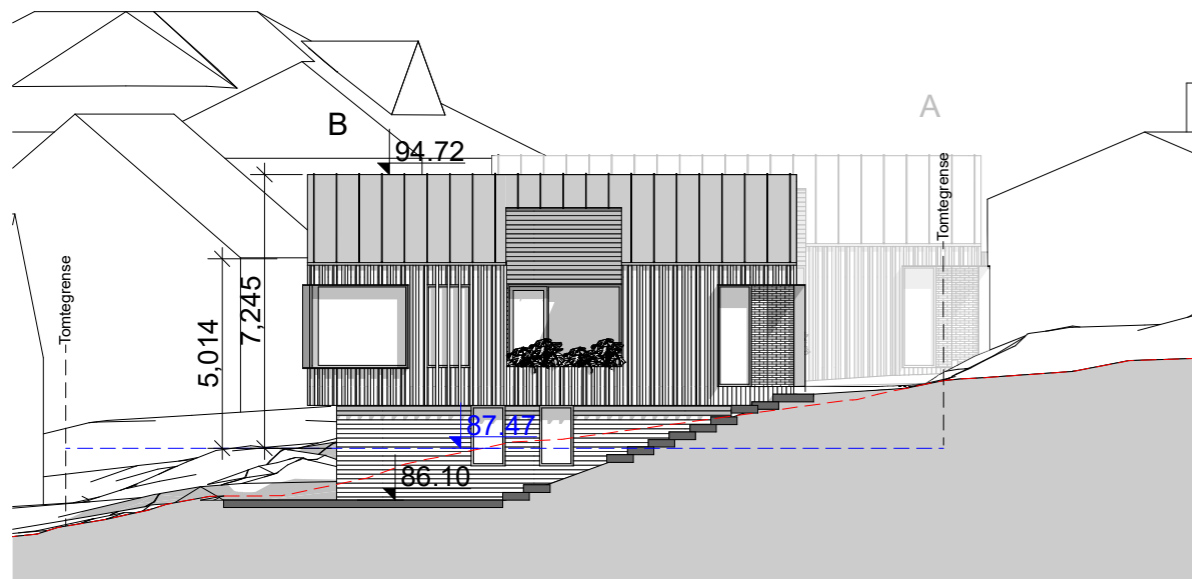


1:200 Fasade Sør

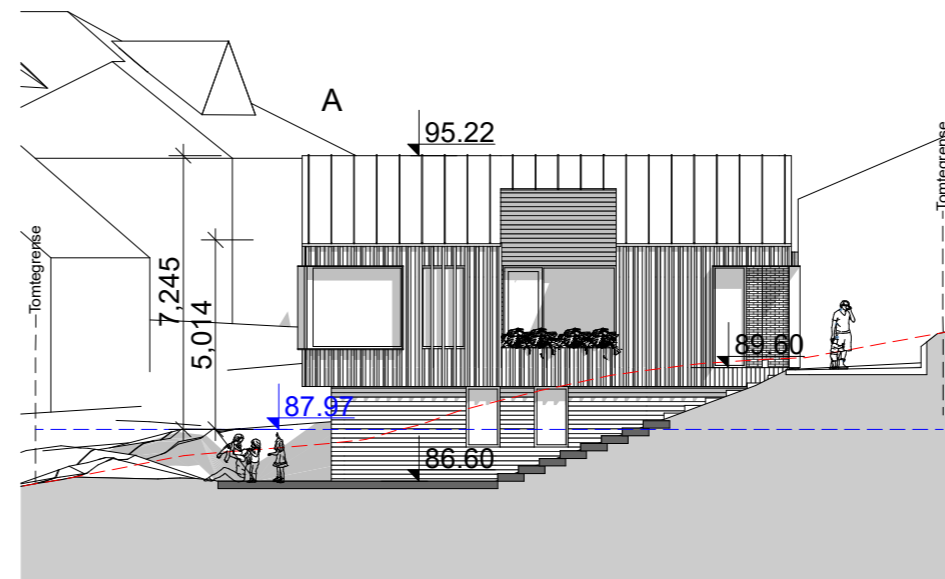

1:200 Fasade Sør

Eksisterende terreng - - - - -
 Nytt terreng - - - - -
 Gjennomsnittlig planert terreng - - - - -

Tegningsnr. A40-2		Revisjon nr.			
Type tegning Fasade Sør og Øst					
E	Søknad (justering)	16.05.25	BC	MH	
D	Søknad	15.05.25	BC	MH	
C	Søknad (solstudie, gateriss fasader)	08.05.25	BC	MH	
B	Søknad	07.05.25	BC	MH	
A	Søknad	30.04.25	BC	MH	
Rev	Nr	Beskrivelse	Dato	Sign	Kontr
Prosjekteringsgruppen					
● ARK: Arkitekt Manuela Hardy AS					
Fase Søknad					
 Øvrevollen 2 4319 Sandnes Tlf.: 97891727 manuela@mh-arkitektur.no					
Tiltakshaver		Godkjent			
FRAM		Kontroll prosjekt.			
Prosjekt		Sign.. Kontroll			
2 eneboliger		Filnavn			
Frøyerveien 23		2025-16 Frøyerveien 23			
4328 Sandnes		17.04.25.pln			
Dato		07.04.2025			
Målestokk		1:200 A3			
Kontroll utførende		Sign.. Kontroll			
Gnr./Bnr./Festenr.:		Gnr./Bnr./Festenr.:			
38/782		38/782			
Prosjektnr.:		Tegningsnr.:		Prosjektnr. for	
2025-16		A40-2		prosjekterende/lev.	
Type tegning: Fasade Sør og Øst					

