
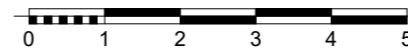


Dette dokumentet er beskyttet av åndsverkkloven. Enhver offentliggjøring, mangfoldiggjøring, endring eller overgivelse til tredjeperson i forbindelse med annet arbeid eller annet prosjekt treffer skriftlig tilatelse fra arkitekten

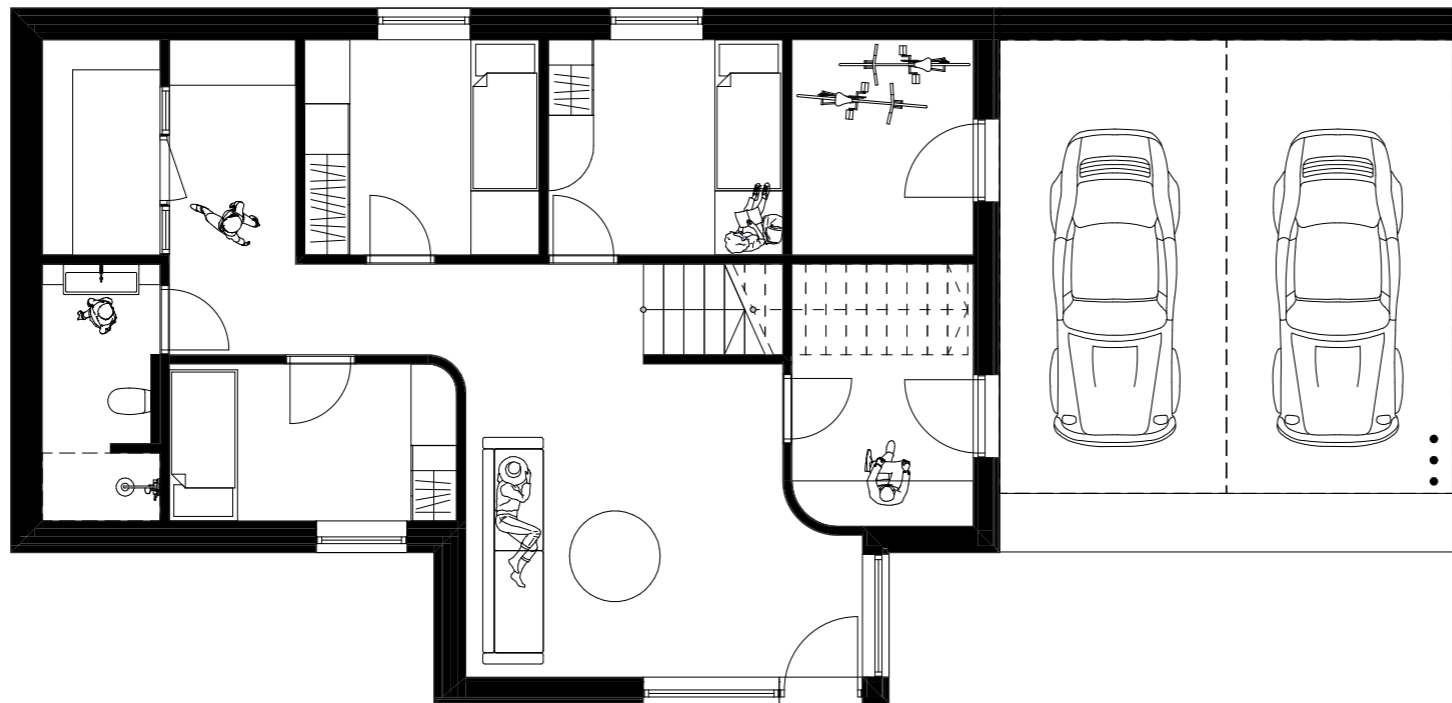

Tegningsnr.: **A20-1** Revisjon nr.:


Type tegning: **Plan 1. etasje**

Rev	Nr	Beskrivelse	Dato	Sign	Kontr
J		plot	31.10.25	BC	
I		Søk (situasjonsplan)	30.10.25	BC	
H		Justeringer i tegninger	23.10.25	BC	
G		Vindu og dørskjema	22.10.25	BC	
F		Søk	20.10.25	BC	
E		Søk	15.10.25	BC	
D		Søk	08.10.25	BC	
C		Plot	02.10.25	BC	
B		Plot	30.09.25	BC	
A		Plot	17.09.25	BC	

Prosjekteringsgruppen

● ARK: Arkitekt Manuela Hardy AS

Fase
Søknad

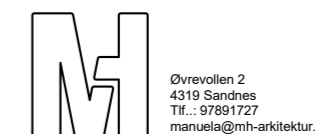

Øvrevollen 2
4319 Sandnes
Tlf.: 97891727
manuela@mh-arkitektur.no

Tiltakshaver
FRAM BOLIG

Prosjekt

**Villa Sør
Nygårdshøyden
4319 Sandnes**

Godkjent
Kontroll prosjekt.
Sign.. Kontroll

Godkjent
Sign.. Kontroll

Godkjent
Kontroll prosjekt.	
Sign..	Kontroll
Filnavn 2025-40 NYGÅRDShøyden 17. Villa Sør 23.10.25.pln 02510	
Dato oppr.	
Målestokk	A3
1:100	
Kontroll utførende	
Sign..	Kontroll
Gnr./Bnr./Festenr.: 62/997	
Prosjektnr.:	Tegningsnr.:
Prosjektnr_	A20-1
Type tegning:	
Plan 1. etasje	
Prosjektnr. for prosjekterende/lev.	

BIM med Archicad 27 NOR Filplassering: C:\Users\blaza\Arkitekt_Hardy_Dropbox\Blaze\Olerpjal\Blaze\2025\2025-40_NYGÅRDShøyden 17_Sandnes06_Model\Villa_Sør\2025-40_NYGÅRDShøyden 17_Villa_Sør_23.10.25.pln

BIM med Archicad 27 NOR Filplassering: C:\Users\blazej\Arktekt\Hardy\Dropbox\Blazej\Olerpjal\BLAZEJ_2025\2025-40_NYGARDShoyden 17_Sandnes06_Model\Villa_Sor 23.10.25.pln

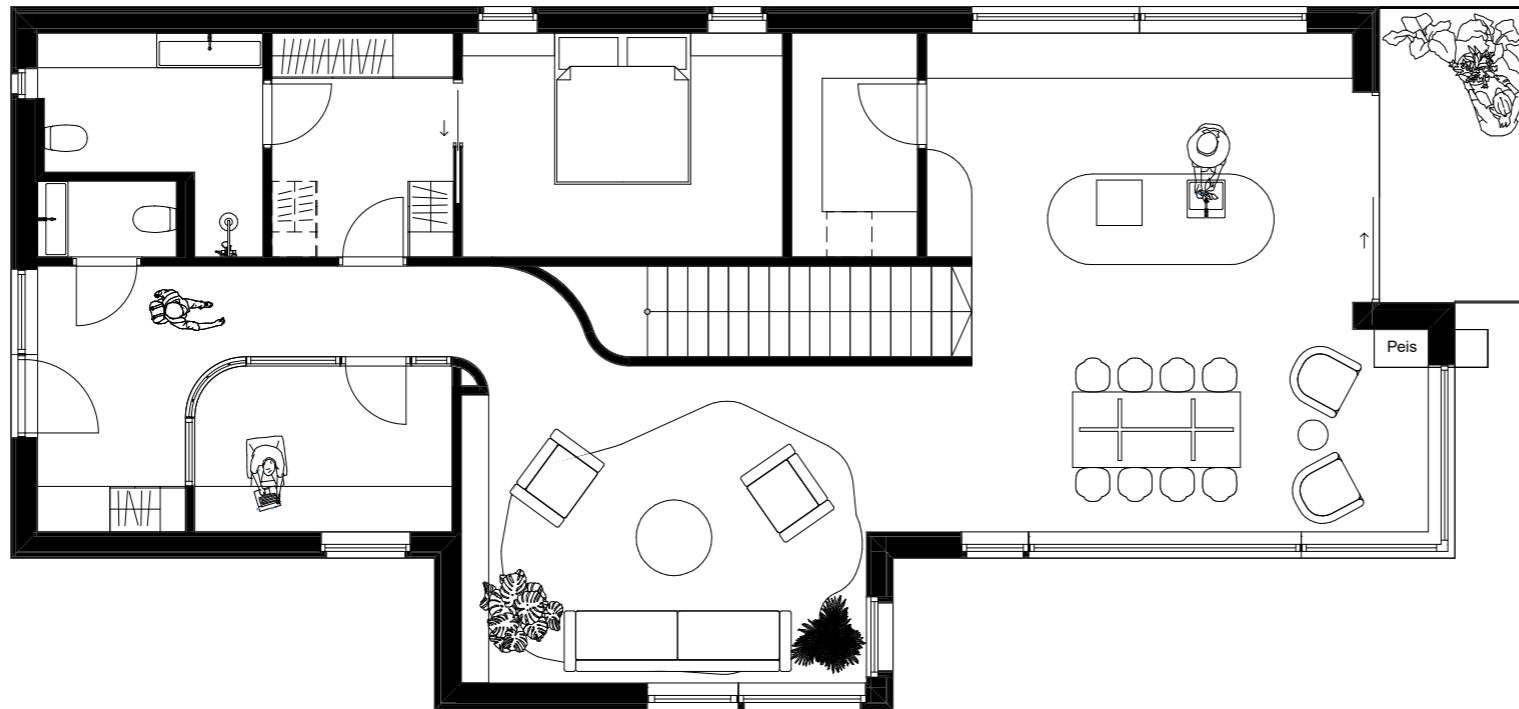

Tegningsnr.: **A20-2** Revisjon nr.:


Type tegning: **Plan 2. etasje**

Rev	Nr	Beskrivelse	Dato	Sign	Kontr
J		plot	31.10.25	BC	
I		Søk (situasjonsplan)	30.10.25	BC	
H		Justeringer i tegninger	23.10.25	BC	
G		Vindu og dørskjema	22.10.25	BC	
F		Søk	20.10.25	BC	
E		Søk	15.10.25	BC	
D		Søk	08.10.25	BC	
C		Plot	02.10.25	BC	
B		Plot	30.09.25	BC	
A		Plot	17.09.25	BC	

Prosjekteringsgruppen

● ARK: Arkitekt Manuela Hardy AS

Fase
Søknad

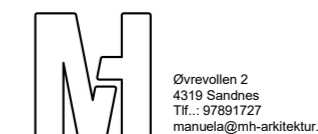

Øvrevollen 2
4319 Sandnes
Tlf.: 97891727
manuela@mh-arkitektur.no

Tiltakshaver: **FRAM BOLIG** Godkjent

Prosjekt: **Villa Sør Nygårdshøyden 4319 Sandnes** Kontroll prosjekt.

Sign.. Kontroll
Filnavn: 2025-40_NYGARDShoyden 17_Villa_Sor 23.10.25.pln
Dato oppr.:

Målestokk: **1:100** A3

Kontroll utførende



Sign.. Kontroll


Gnr./Bnr./Festenr.: **62/997**


Prosjektnr.: **Prosjektnr_** Tegningsnr.: **A20-2** Prosjektnr. for prosjekterende/lev.

Type tegning: **Plan 2. etasje**


BIM med Archicad 27 NOR - Filplassering: C:\Users\blazej\Arktekt\Hardy\Dropbox\Blazej_Olerpjal\BLAZEJ_2025\2025-40_NYGARDShoyden_17_Sandnes\06_Model\Villa_Sør\23.10.25.pln

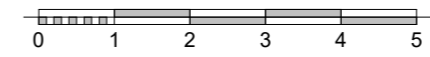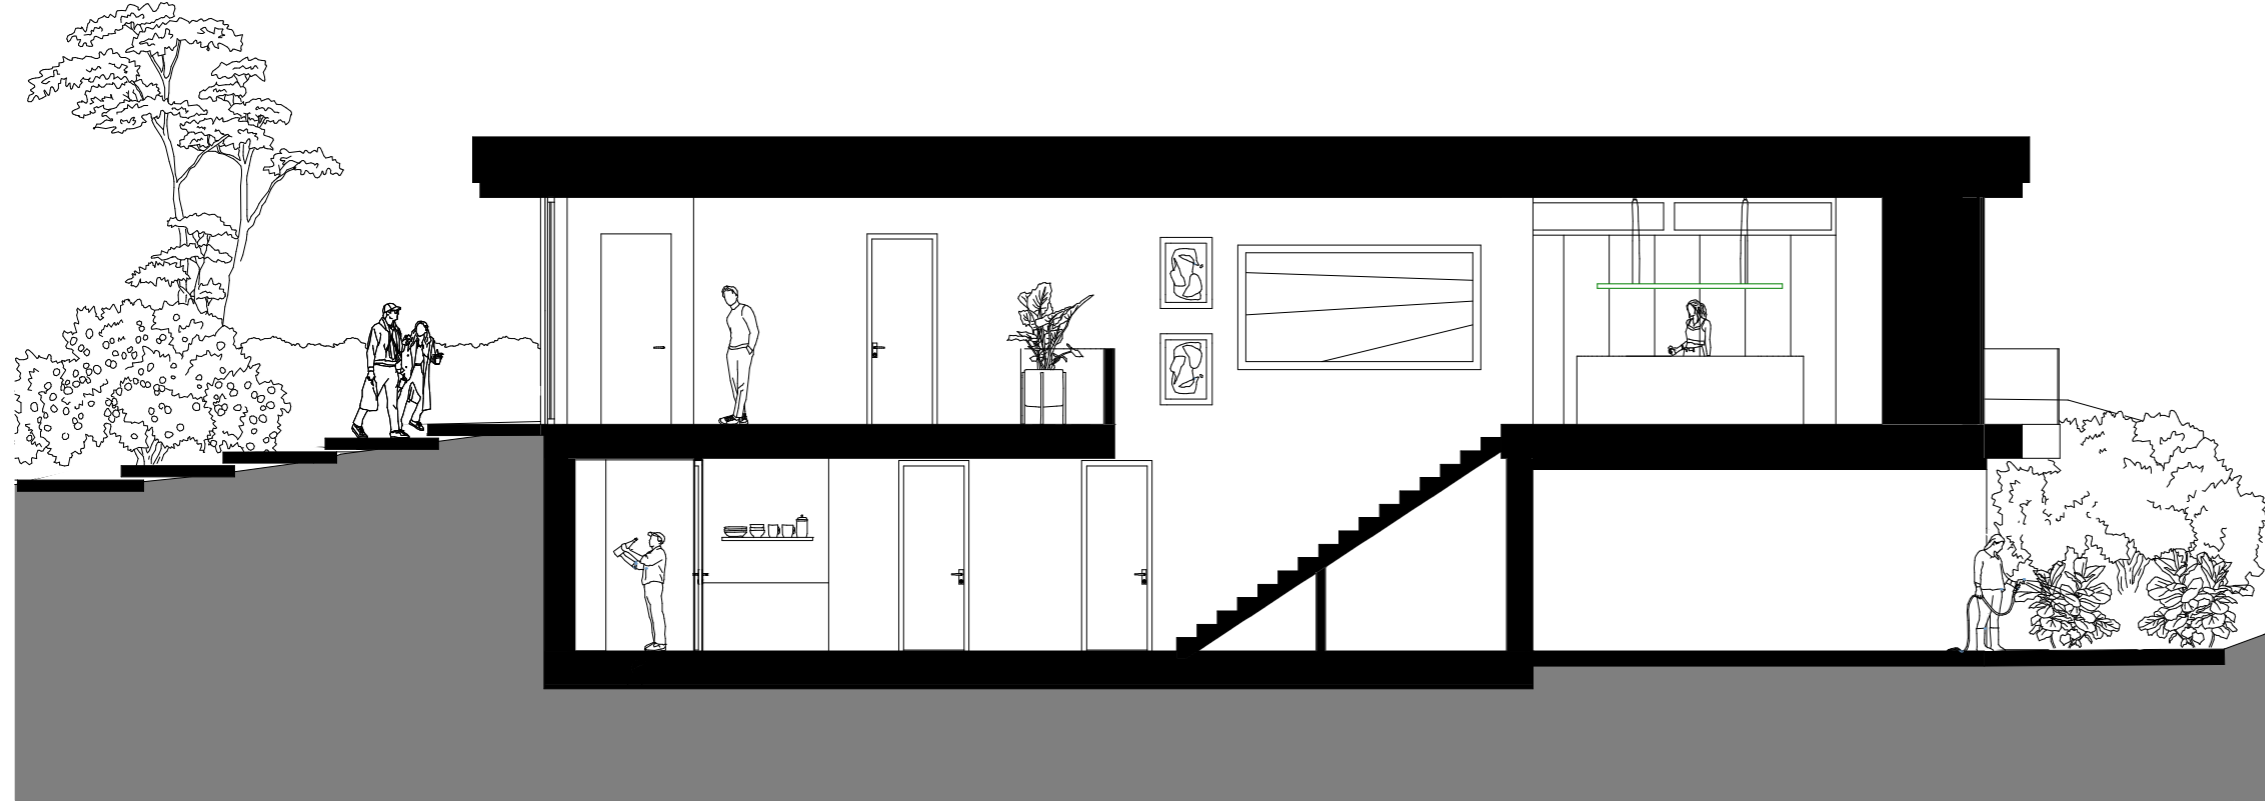

Tegningsnr. A30-2		Revisjon nr.	
Type tegning Snitt A og B	
<table border="1" style="width: 100%; border-collapse: collapse;"> <tr><td>J</td><td>plot</td><td>31.10.25</td><td>BC</td></tr> <tr><td>I</td><td>Søk (situasjonsplan)</td><td>30.10.25</td><td>BC</td></tr> <tr><td>H</td><td>Justeringer i tegninger</td><td>23.10.25</td><td>BC</td></tr> <tr><td>G</td><td>Vindu og dørskjema</td><td>22.10.25</td><td>BC</td></tr> <tr><td>F</td><td>Søk</td><td>20.10.25</td><td>BC</td></tr> <tr><td>E</td><td>Søk</td><td>15.10.25</td><td>BC</td></tr> <tr><td>D</td><td>Søk</td><td>08.10.25</td><td>BC</td></tr> <tr><td>C</td><td>Plot</td><td>02.10.25</td><td>BC</td></tr> <tr><td>B</td><td>Plot</td><td>30.09.25</td><td>BC</td></tr> <tr><td>A</td><td>Plot</td><td>17.09.25</td><td>BC</td></tr> <tr> <th>Rev</th> <th>Nr</th> <th>Beskrivelse</th> <th>Dato</th> <th>Sign</th> <th>Kontr</th> </tr> </table>				J	plot	31.10.25	BC	I	Søk (situasjonsplan)	30.10.25	BC	H	Justeringer i tegninger	23.10.25	BC	G	Vindu og dørskjema	22.10.25	BC	F	Søk	20.10.25	BC	E	Søk	15.10.25	BC	D	Søk	08.10.25	BC	C	Plot	02.10.25	BC	B	Plot	30.09.25	BC	A	Plot	17.09.25	BC	Rev	Nr	Beskrivelse	Dato	Sign	Kontr
J	plot	31.10.25	BC	
I	Søk (situasjonsplan)	30.10.25	BC	
H	Justeringer i tegninger	23.10.25	BC	
G	Vindu og dørskjema	22.10.25	BC	
F	Søk	20.10.25	BC	
E	Søk	15.10.25	BC	
D	Søk	08.10.25	BC	
C	Plot	02.10.25	BC	
B	Plot	30.09.25	BC	
A	Plot	17.09.25	BC	
Rev	Nr	Beskrivelse	Dato	Sign	Kontr	
Prosjekteringsgruppen ● ARK: Arkitekt Manuela Hardy AS	
Fase Søknad	
		Øvrevollen 2 4319 Sandnes Tlf.: 97891727 manuela@mh-arkitektur.no	
Tiltakshaver FRAM BOLIG		Godkjent	
Prosjekt Villa Sør Nygårdshøyden 4319 Sandnes		Kontroll prosjekt. Sign.. Kontroll	
Gnr./Bnr./Festenr.: 62/997		Filnavn 2025-40 NYGARDShoyden 17. Villa_Sør_23.10.25.pln 0610	
Prosjektnr.: Prosjektnr_		Tegningsnr.: A30-2	
Type tegning: Snitt A og B		Målestokk 1:100 A3	
		Kontroll utførende Sign.. Kontroll	
		Prosjektnr. for prosjekterende/lev.	

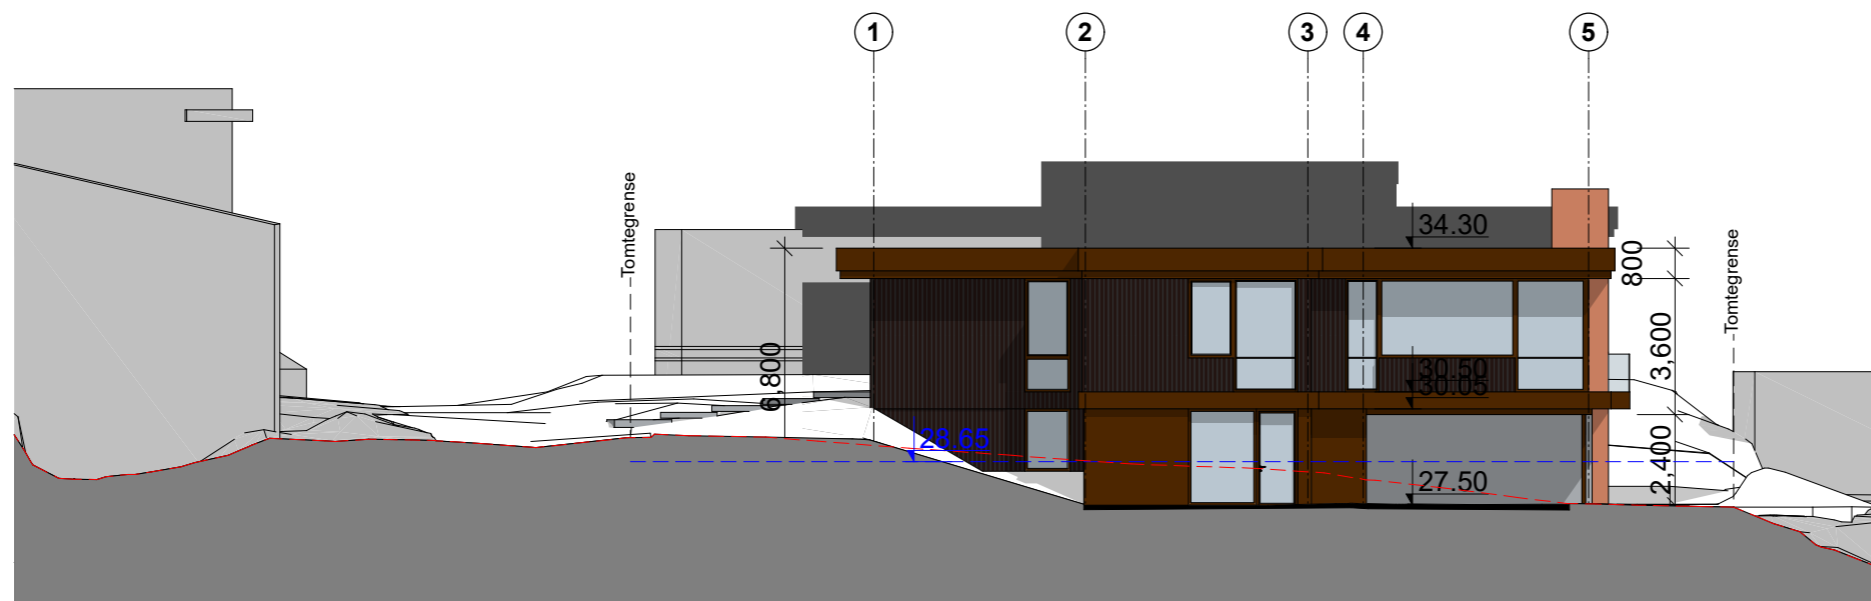

1:200 Fasade Sør

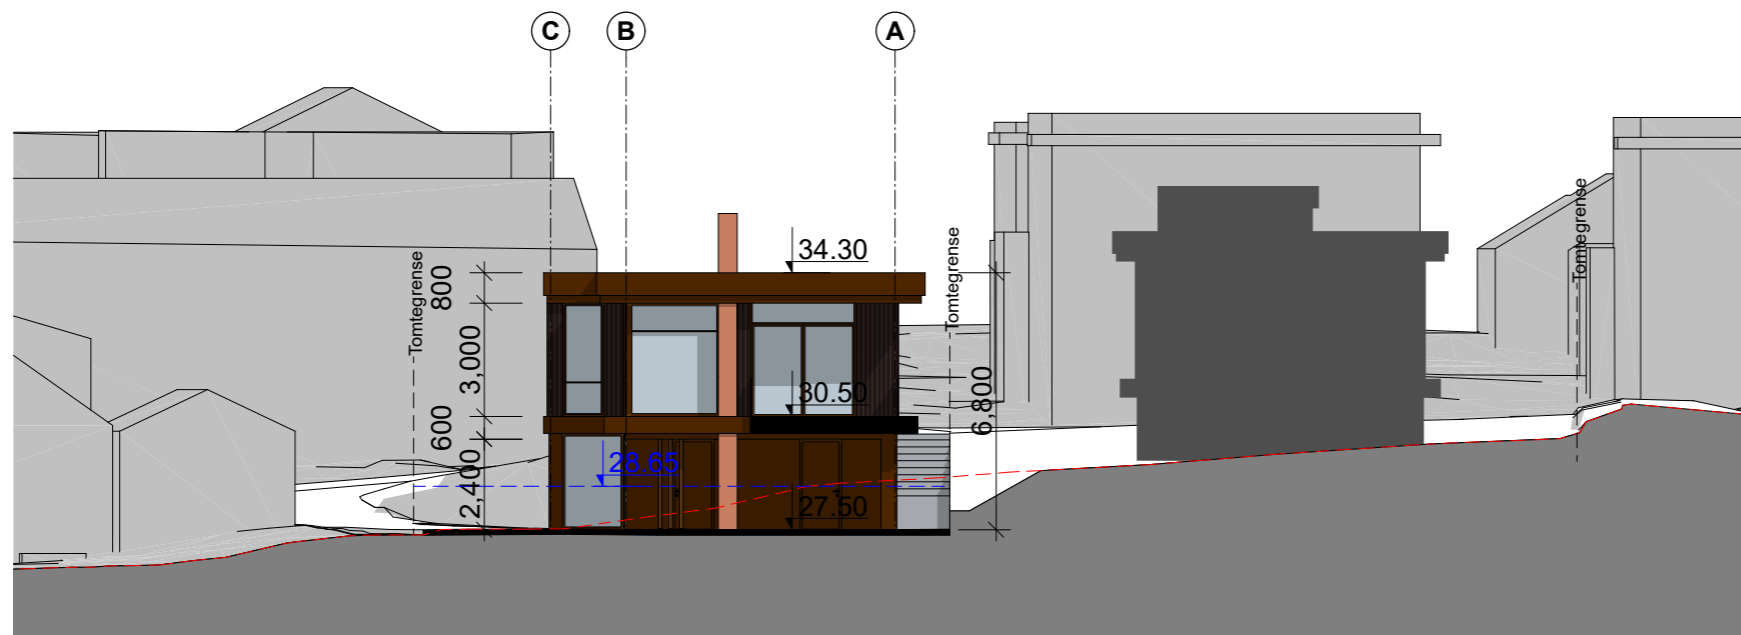

1:200 Fasade Øst

Eksisterende terreng - - - - -
 Nytt terreng _ _ _ _ _
 Gjennomsnittlig planert terreng - - - - -

Det forventes et terreng/høydeavvik på ca 0,5m

Tegningsnr.: **A40-2** Revisjon nr.:

Type tegning: **Fasade Sør og Øst**

Rev	Nr	Beskrivelse	Dato	Sign	Kontr
F		Søk	20.10.25		BC
E		Søk	15.10.25		BC
D		Søk	08.10.25		BC
C		Plot	02.10.25		BC
B		Plot	30.09.25		BC
A		Plot	17.09.25		BC

Prosjekteringsgruppen

● **ARK:** Arkitekt Manuela Hardy AS

Fase
Søknad


 Øvrevollen 2
 4319 Sandnes
 Tlf.: 97891727
 manuela@mh-arkitektur.no

Tiltakshaver

FRAM BOLIG

Prosjekt

Villa Sør
Nygårdshøyden
4319 Sandnes

Filnavn
 2025-40
 NYGÅRDShøyden 17.
 Villa Sør 16.10.25.pln
 Øst

Dato oppr.
1:200 A3

Målestokk

Kontroll utførende

Sign.. Kontroll


Gnr./Bnr./Festenr.:

62/997


Prosjektnr.: **Prosjektnr_ A40-2**
 Tegningsnr.:

Type tegning:
Fasade Sør og Øst

Prosjektnr. for
prosjekterende/lev.

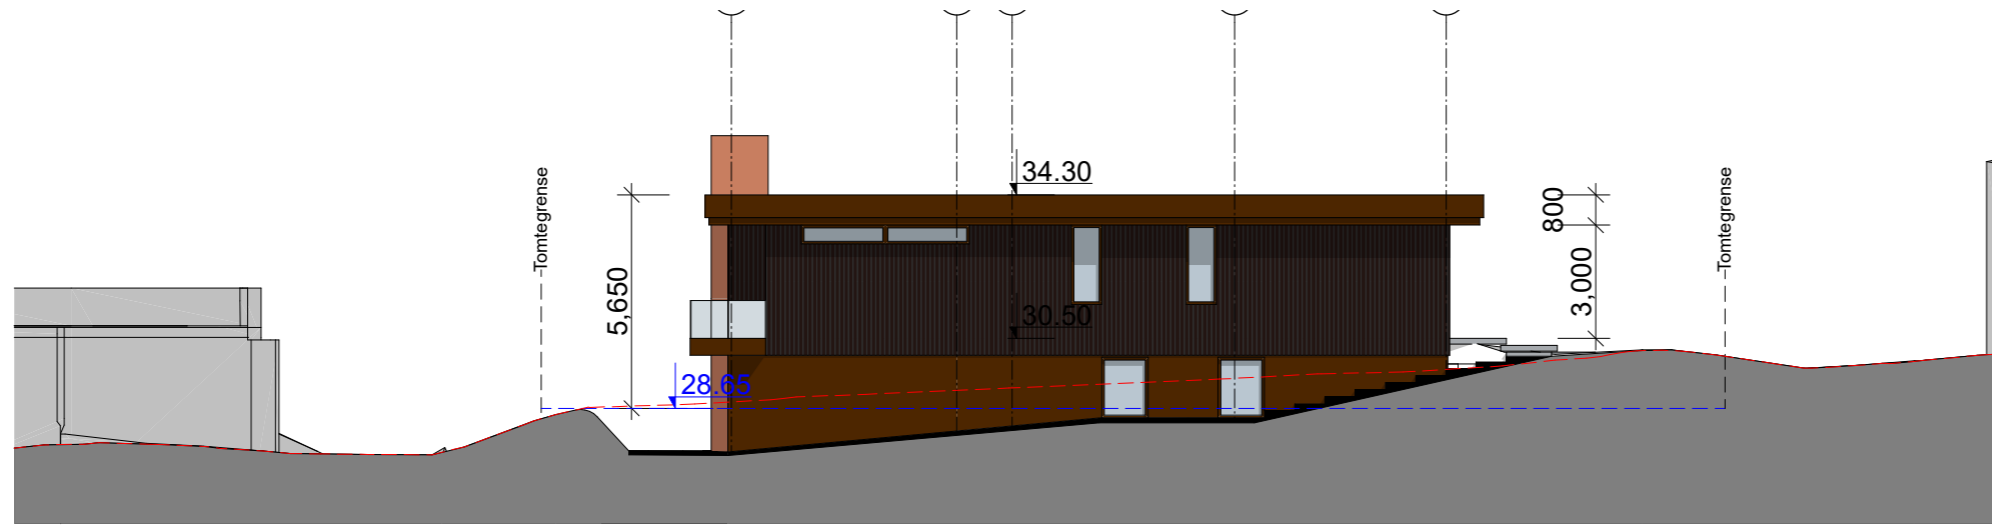

1:200 Fasade Nord

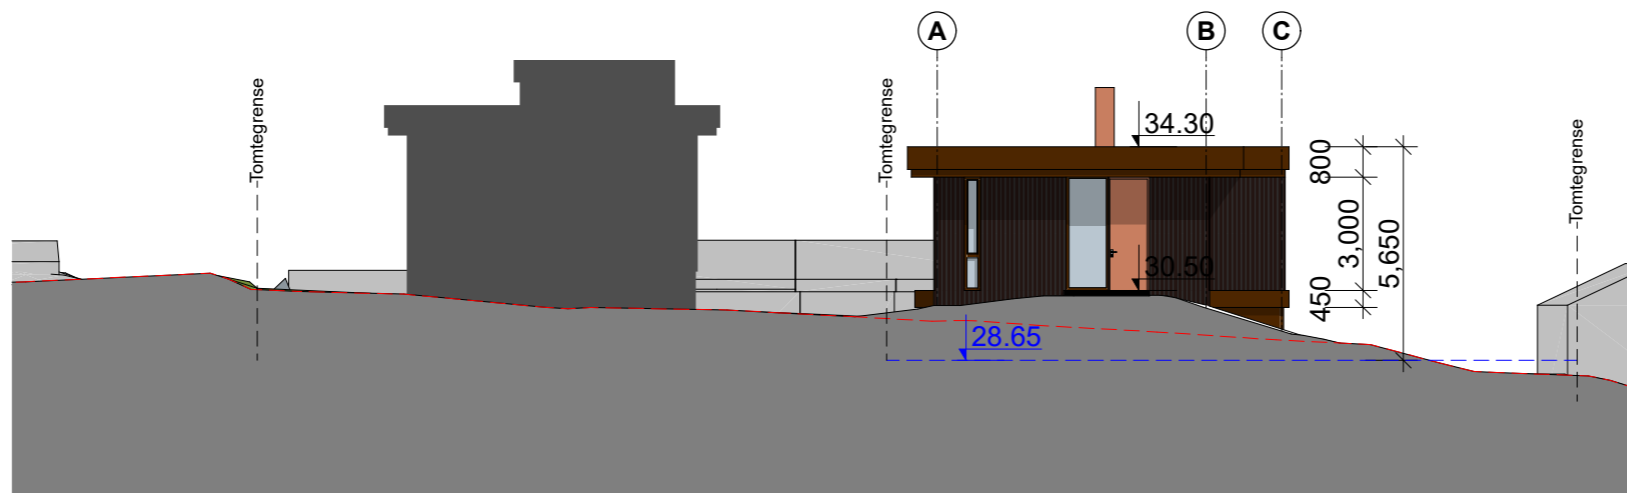

1:200 Fasade Vest

Eksisterende terreng
 Nytt terreng
 Gjennomsnittlig planert terreng

Det forventes et terreng/høydeavvik på ca 0,5m

Tegningsnr.: **A40-1** Revisjon nr.:

Type tegning: **Fasade Nord og Vest**

Rev	Nr	Beskrivelse	Dato	Sign	Kontr
F		Søk	20.10.25	BC	
E		Søk	15.10.25	BC	
D		Søk	08.10.25	BC	
C		Plot	02.10.25	BC	
B		Plot	30.09.25	BC	
A		Plot	17.09.25	BC	

Prosjekteringsgruppen
 ● ARK: Arkitekt Manuela Hardy AS

BIM med Archicad 27 NOR Filplassering: C:\Users\blazej\Arktekt\Hardy\Dropbox\Blazej\Olerpjal\BLAZEJ_2025\2025-40_NYGARDShoyden 17_Sandnes\06_Modell\Villa Ser\2025-40_NYGARDShoyden 17_Villa Ser_16.10.25.pln

Fase: **Søknad**



Tiltakshaver: **FRAM BOLIG** Godkjent

Prosjekt: **Villa Sør Nygårdshøyden 4319 Sandnes**

Godtatt dato: 16.10.25
 Målestokk: **1:200** A3

Kontroll utførende: Sign. Kontroll

Gnr./Bnr./Festenr.: **62/997**

Prosjektnr.: **Prosjektnr_ A40-1** Tegningsnr.: **A40-1**
 Type tegning: **Fasade Nord og Vest**

Dette dokumentet er beskyttet av åndsverkløven. Enhver offentliggjøring, mangfoldiggjøring, endring eller overgivelse til tredjeperson i forbindelse med annet arbeid eller annet prosjekt krever skriftlig tillatelse fra arkitekten