


2 NYE ENEBOLIGER
-
LILJEVEIEN 2A og 2B


STUDIO AASE ARKITEKTUR	FRAM BOLIG	2 NYE ENEBOLIGER	GNR/BNR 62/806		FORSIDE LILJEVEIEN 2A og 2B		01
		LILJEVEIEN 2	SANDNES KOMMUNE	TEGNINGER ARKITEKT	18.06.26	sign/kontr. PAA	


PLANER SAMLET - 1:200

STUDIO AASE ARKITEKTUR	FRAM BOLIG	2 NYE ENEBOLIGER	GNR/BNR 62/806		FORSIDE - PLANER 1:200		02
		LILJEVEIEN 2	SANDNES KOMMUNE	TEGNINGER ARKITEKT	18.06.26	sign/kontr. PAA	

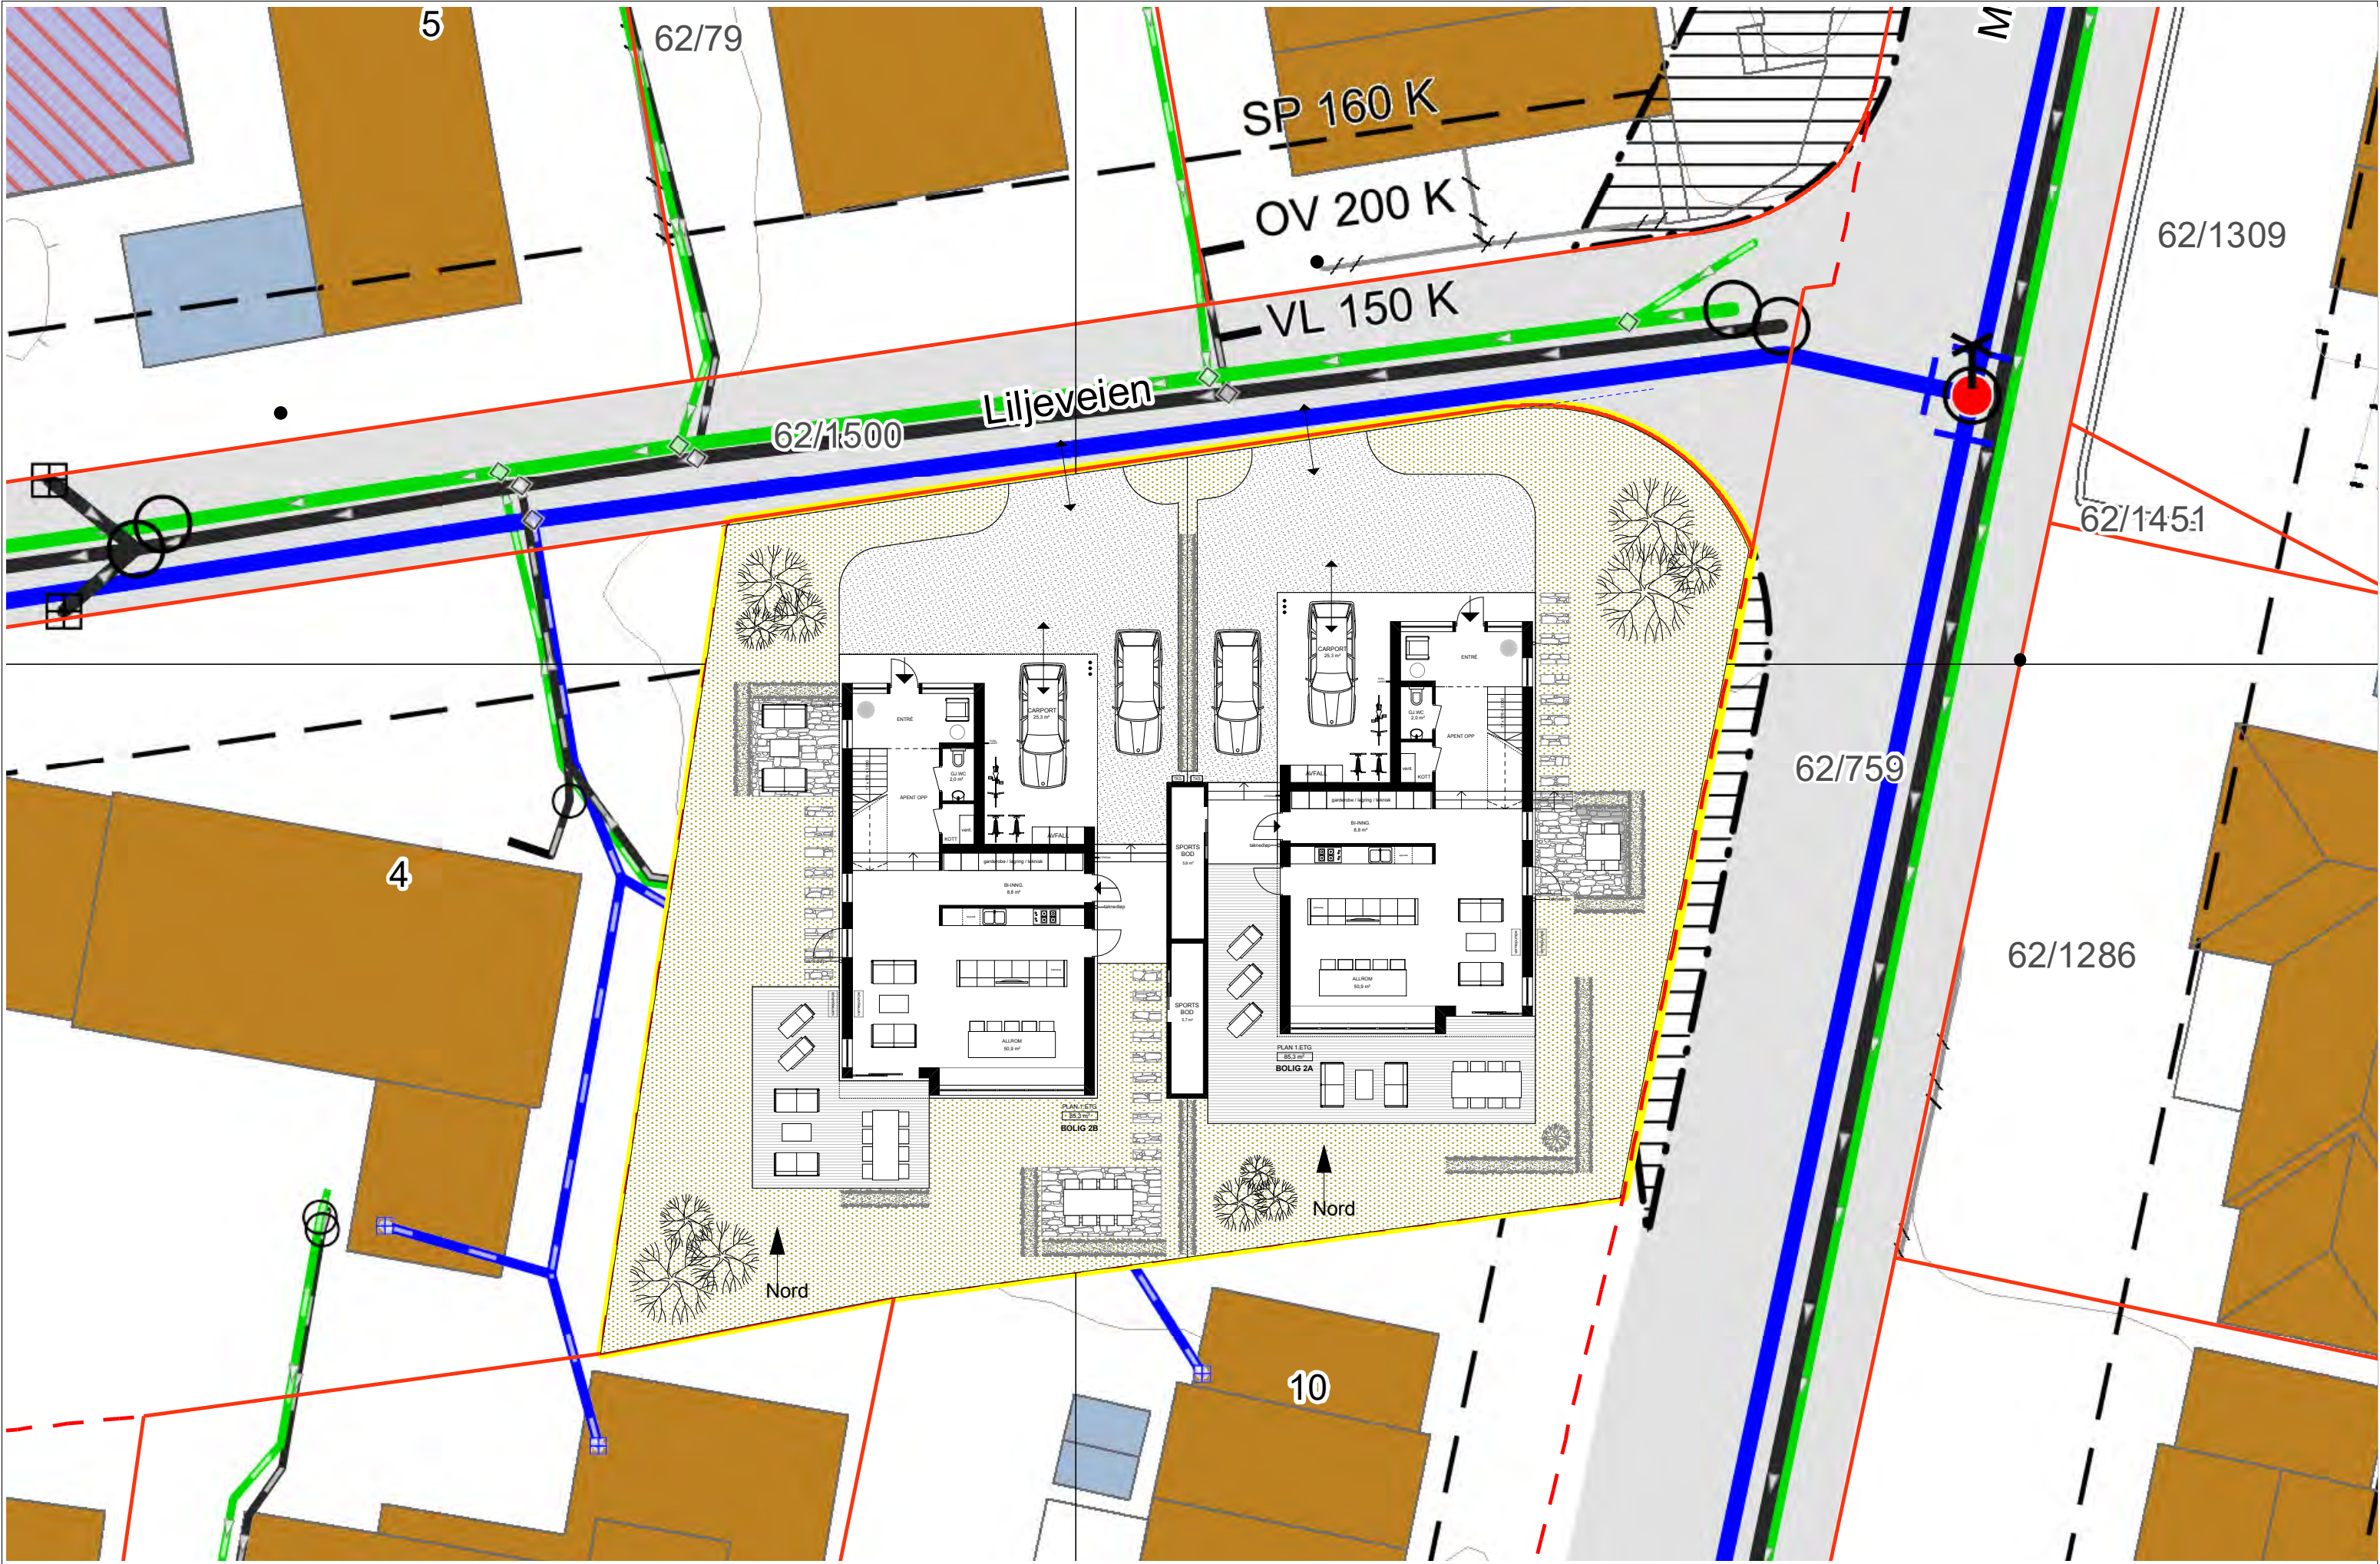

STUDIO AASE ARKITEKTUR	FRAM BOLIG	2 NYE ENEBOLIGER	GNR/BNR 62/806	TEGNINGER ARKITEKT	PLAN - 1.ETG	1:200	03
		LILJEVEIEN 2	SANDNES KOMMUNE		18.06.26	sign/kontr. PAA	

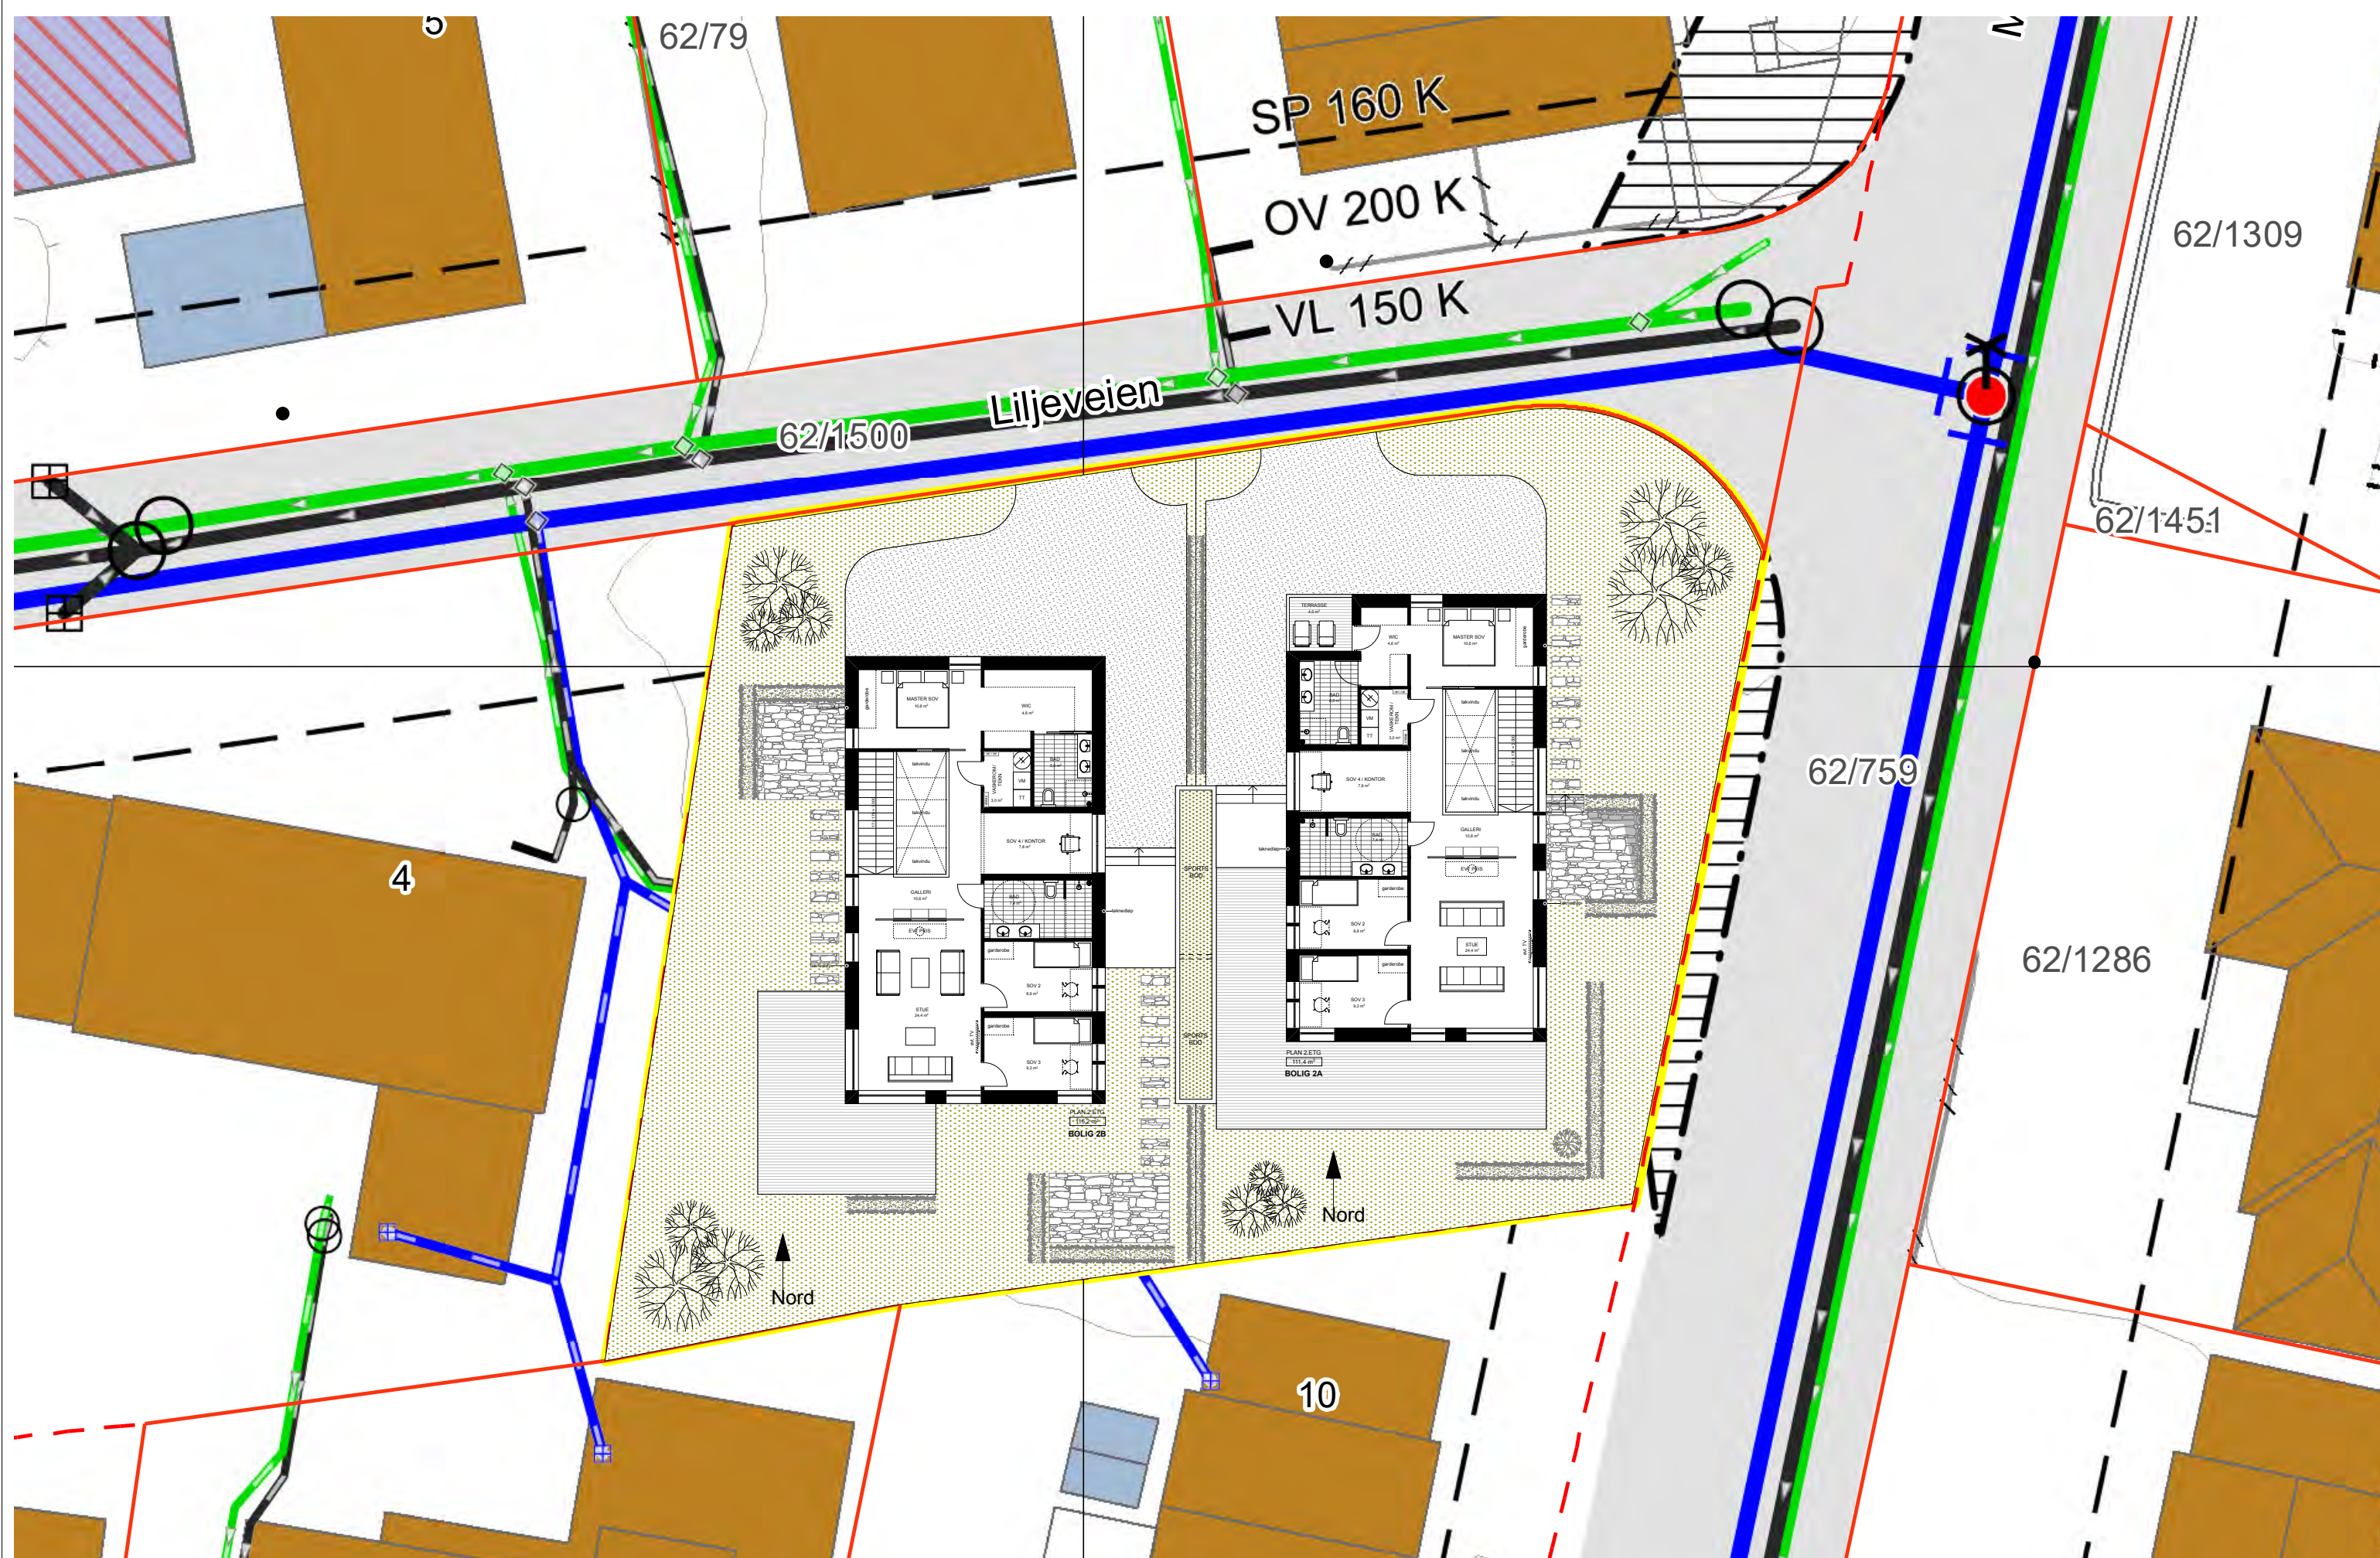


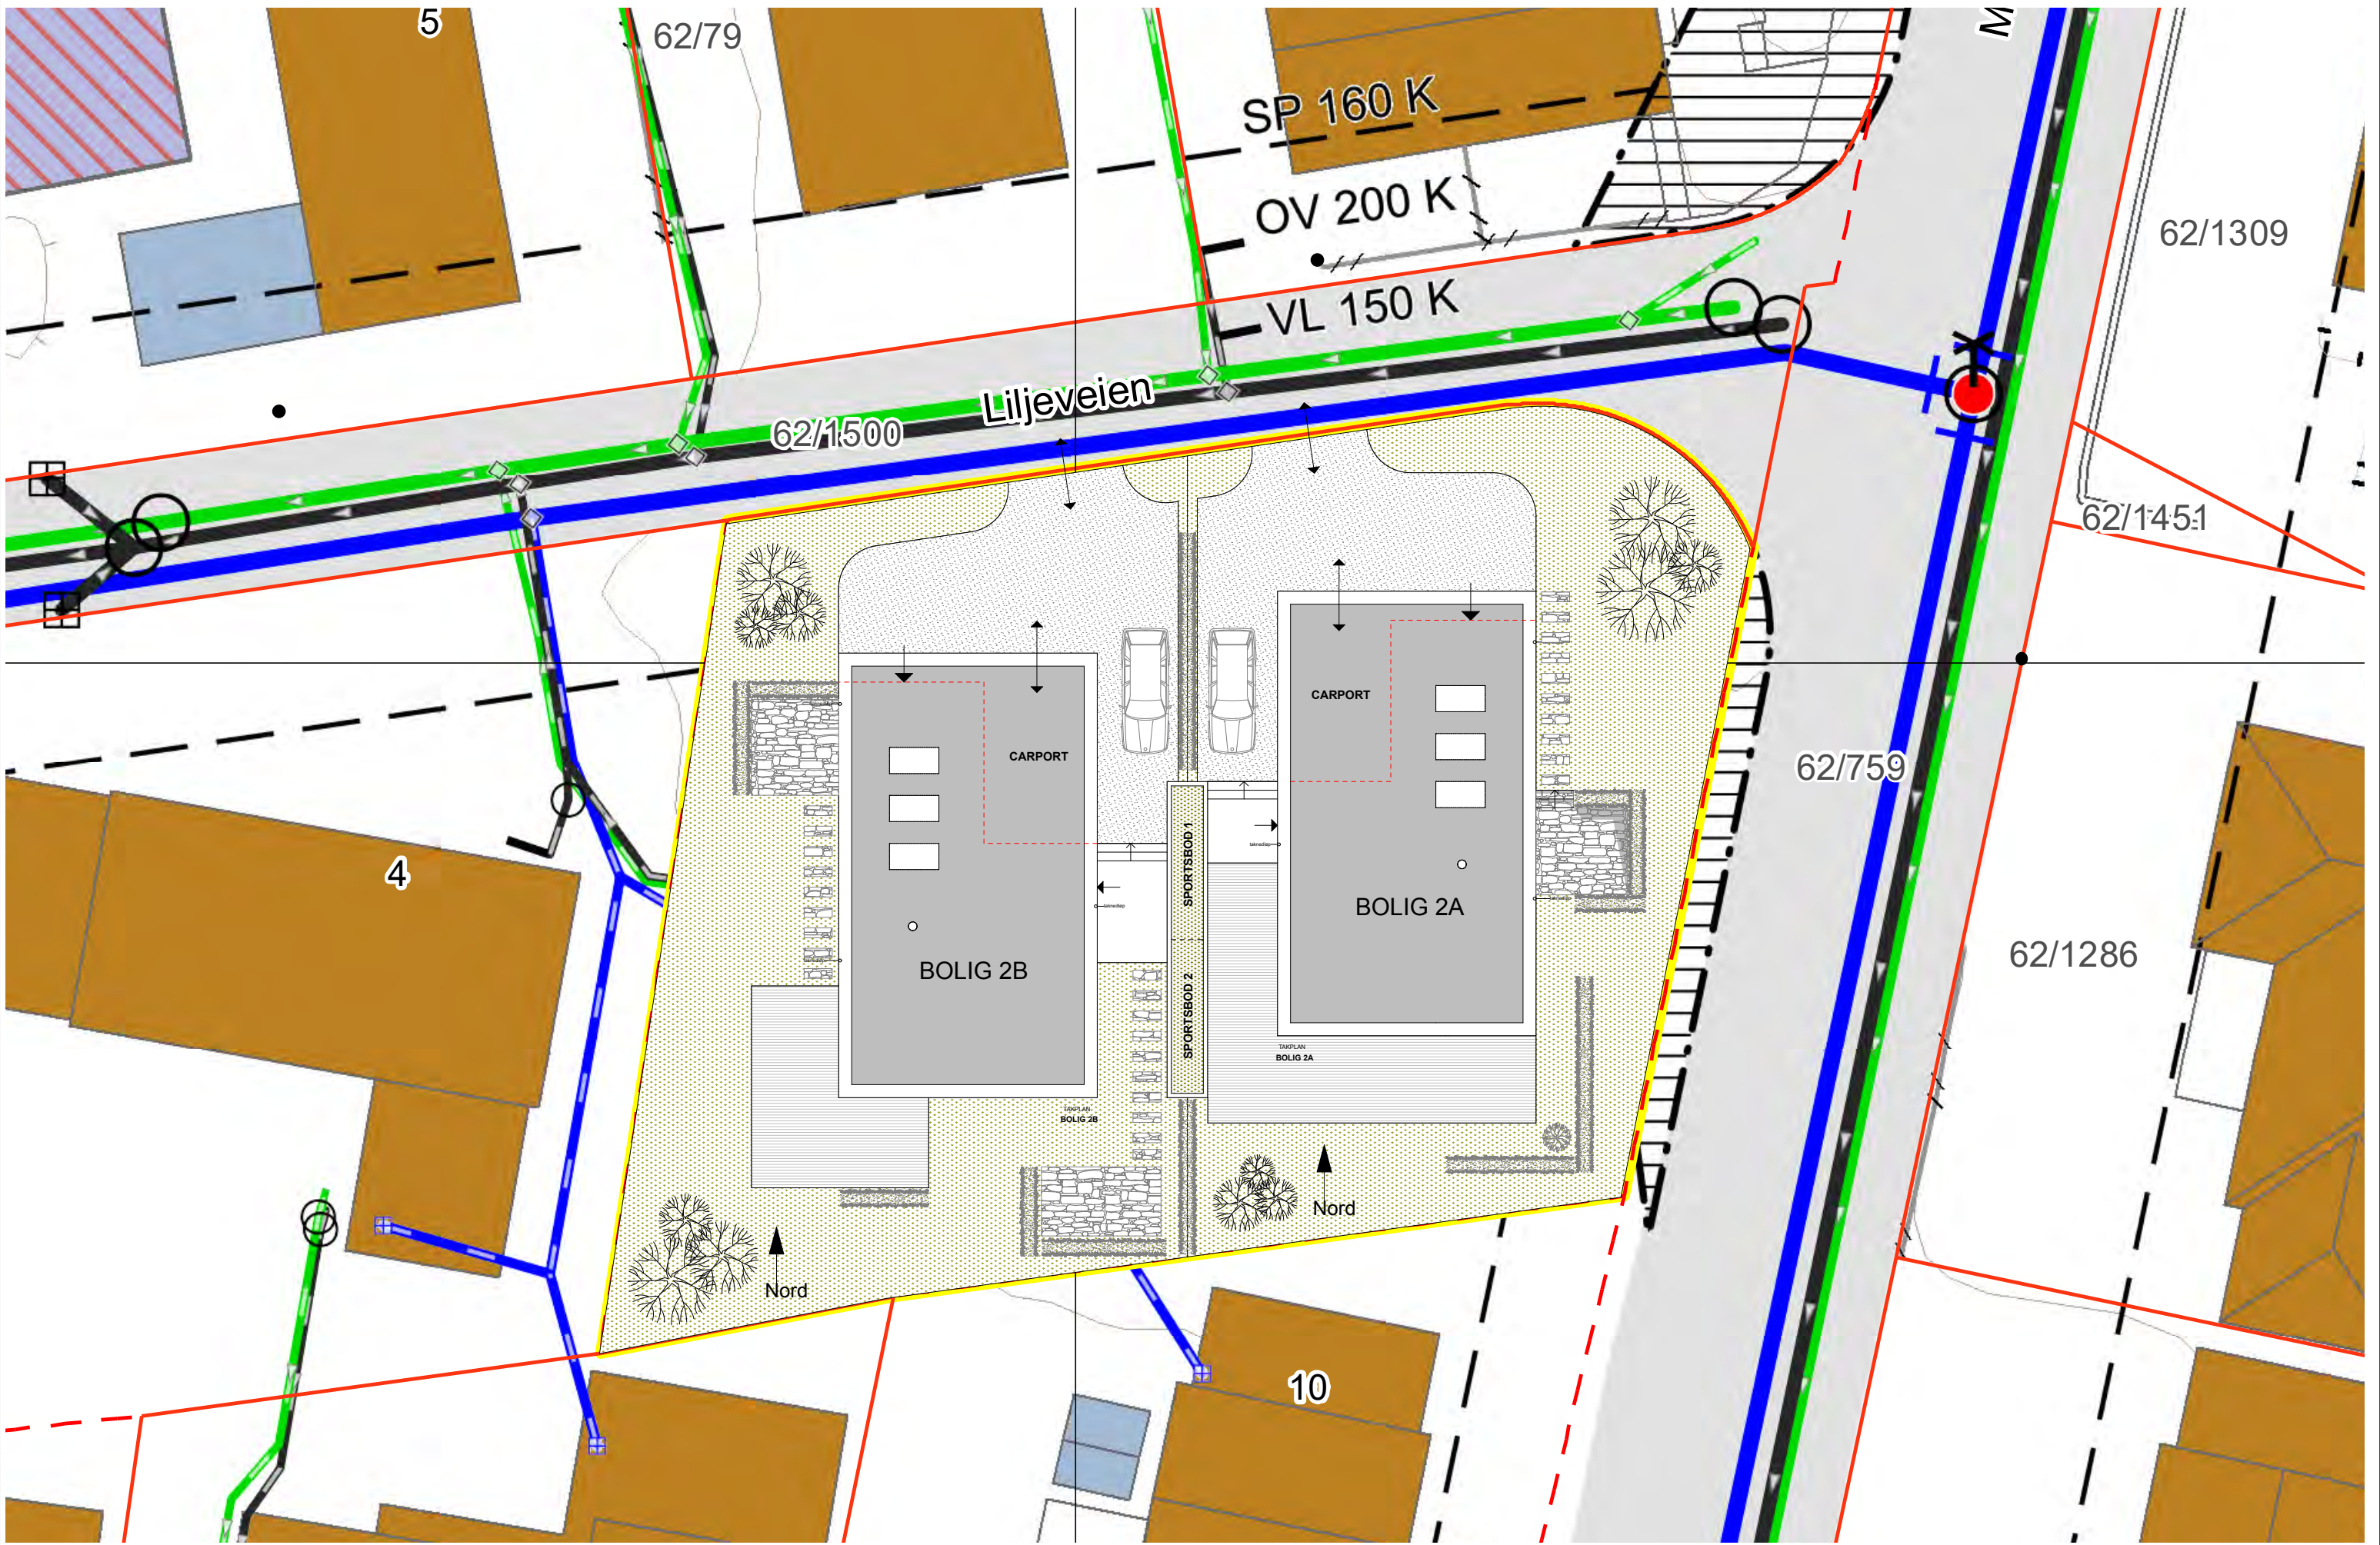


STUDIO AASE ARKITEKTUR	FRAM BOLIG	2 NYE ENEBOLIGER	GNR/BNR 62/806	TEGNINGER ARKITEKT	PLAN - TAKPLAN	1:200	05
		LILJEVEIEN 2	SANDNES KOMMUNE			sign/kontr. PAA	

FASADER SAMLET - MED NABOBEBYGGELSE - 1:150


STUDIO AASE ARKITEKTUR	FRAM BOLIG	2 NYE ENEBOLIGER	GNR/BNR 62/806		FORSIDE - FASADER MED NABOBEBYGGELSE		06
		LILJEVEIEN 2	SANDNES KOMMUNE	TEGNINGER ARKITEKT	18.06.26	sign/kontr. PAA	

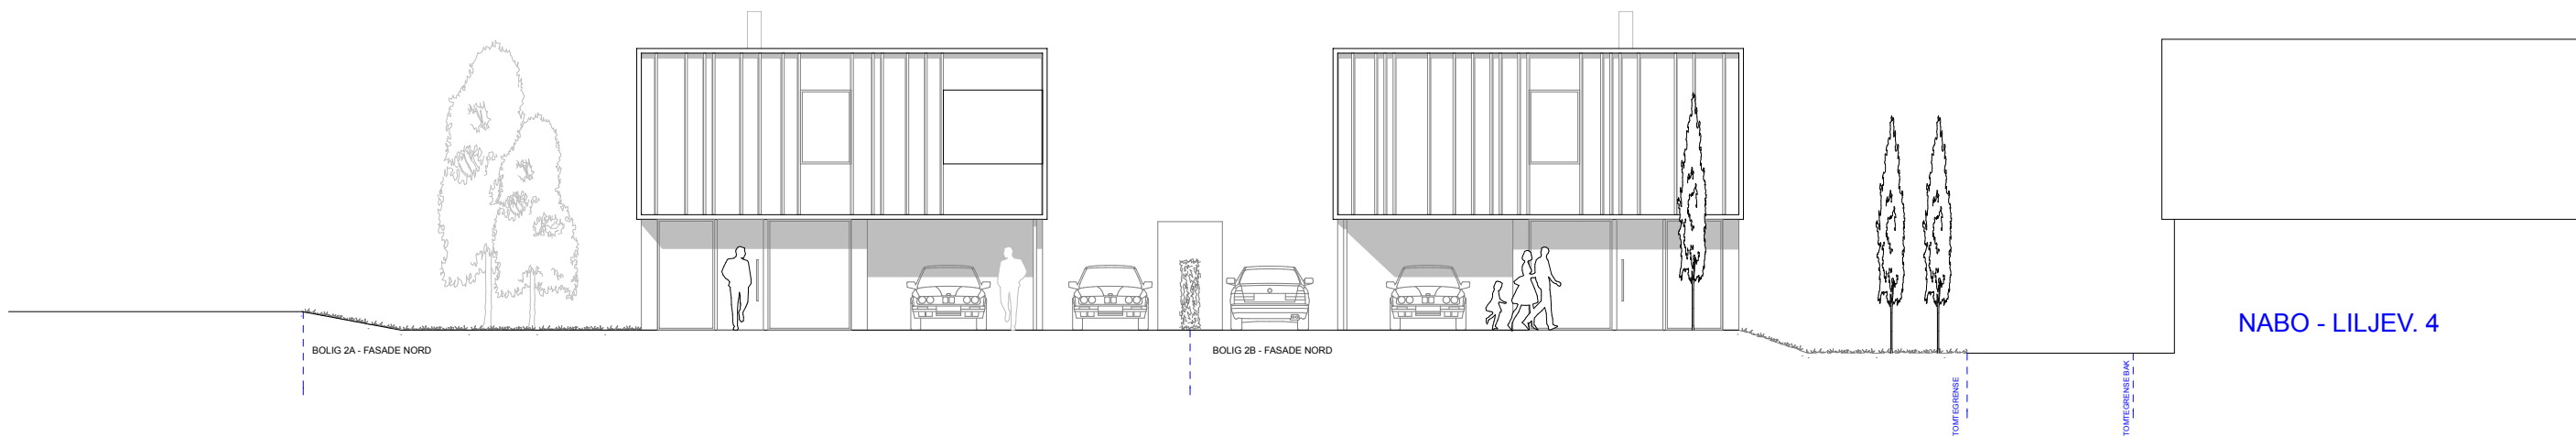


STUDIO AASE ARKITEKTUR	FRAM BOLIG	2 NYE ENEBOLIGER	GNR/BNR 62/806	TEGNINGER ARKITEKT	FASADE MED NABOBEBYGGELSE	1:150	07
		LILJEVEIEN 2	SANDNES KOMMUNE		18.06.26	sign/kontr. PAA	

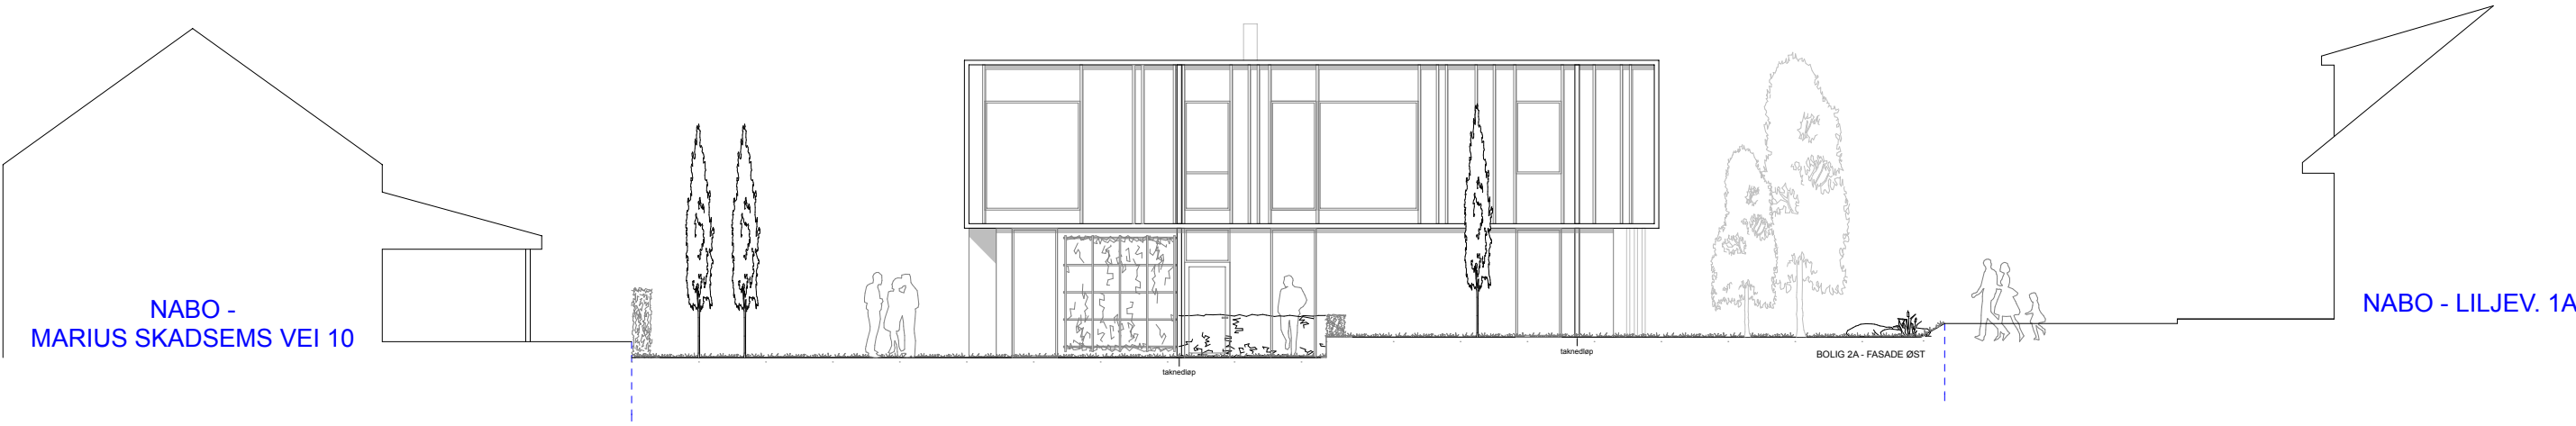


STUDIO AASE ARKITEKTUR	FRAM BOLIG	2 NYE ENEBOLIGER	GNR/BNR 62/806	TEGNINGER ARKITEKT	FASADE MED NABOBEBYGGELSE	1:150	08
		LILJEVEIEN 2	SANDNES KOMMUNE		18.06.26	sign/kontr. PAA	

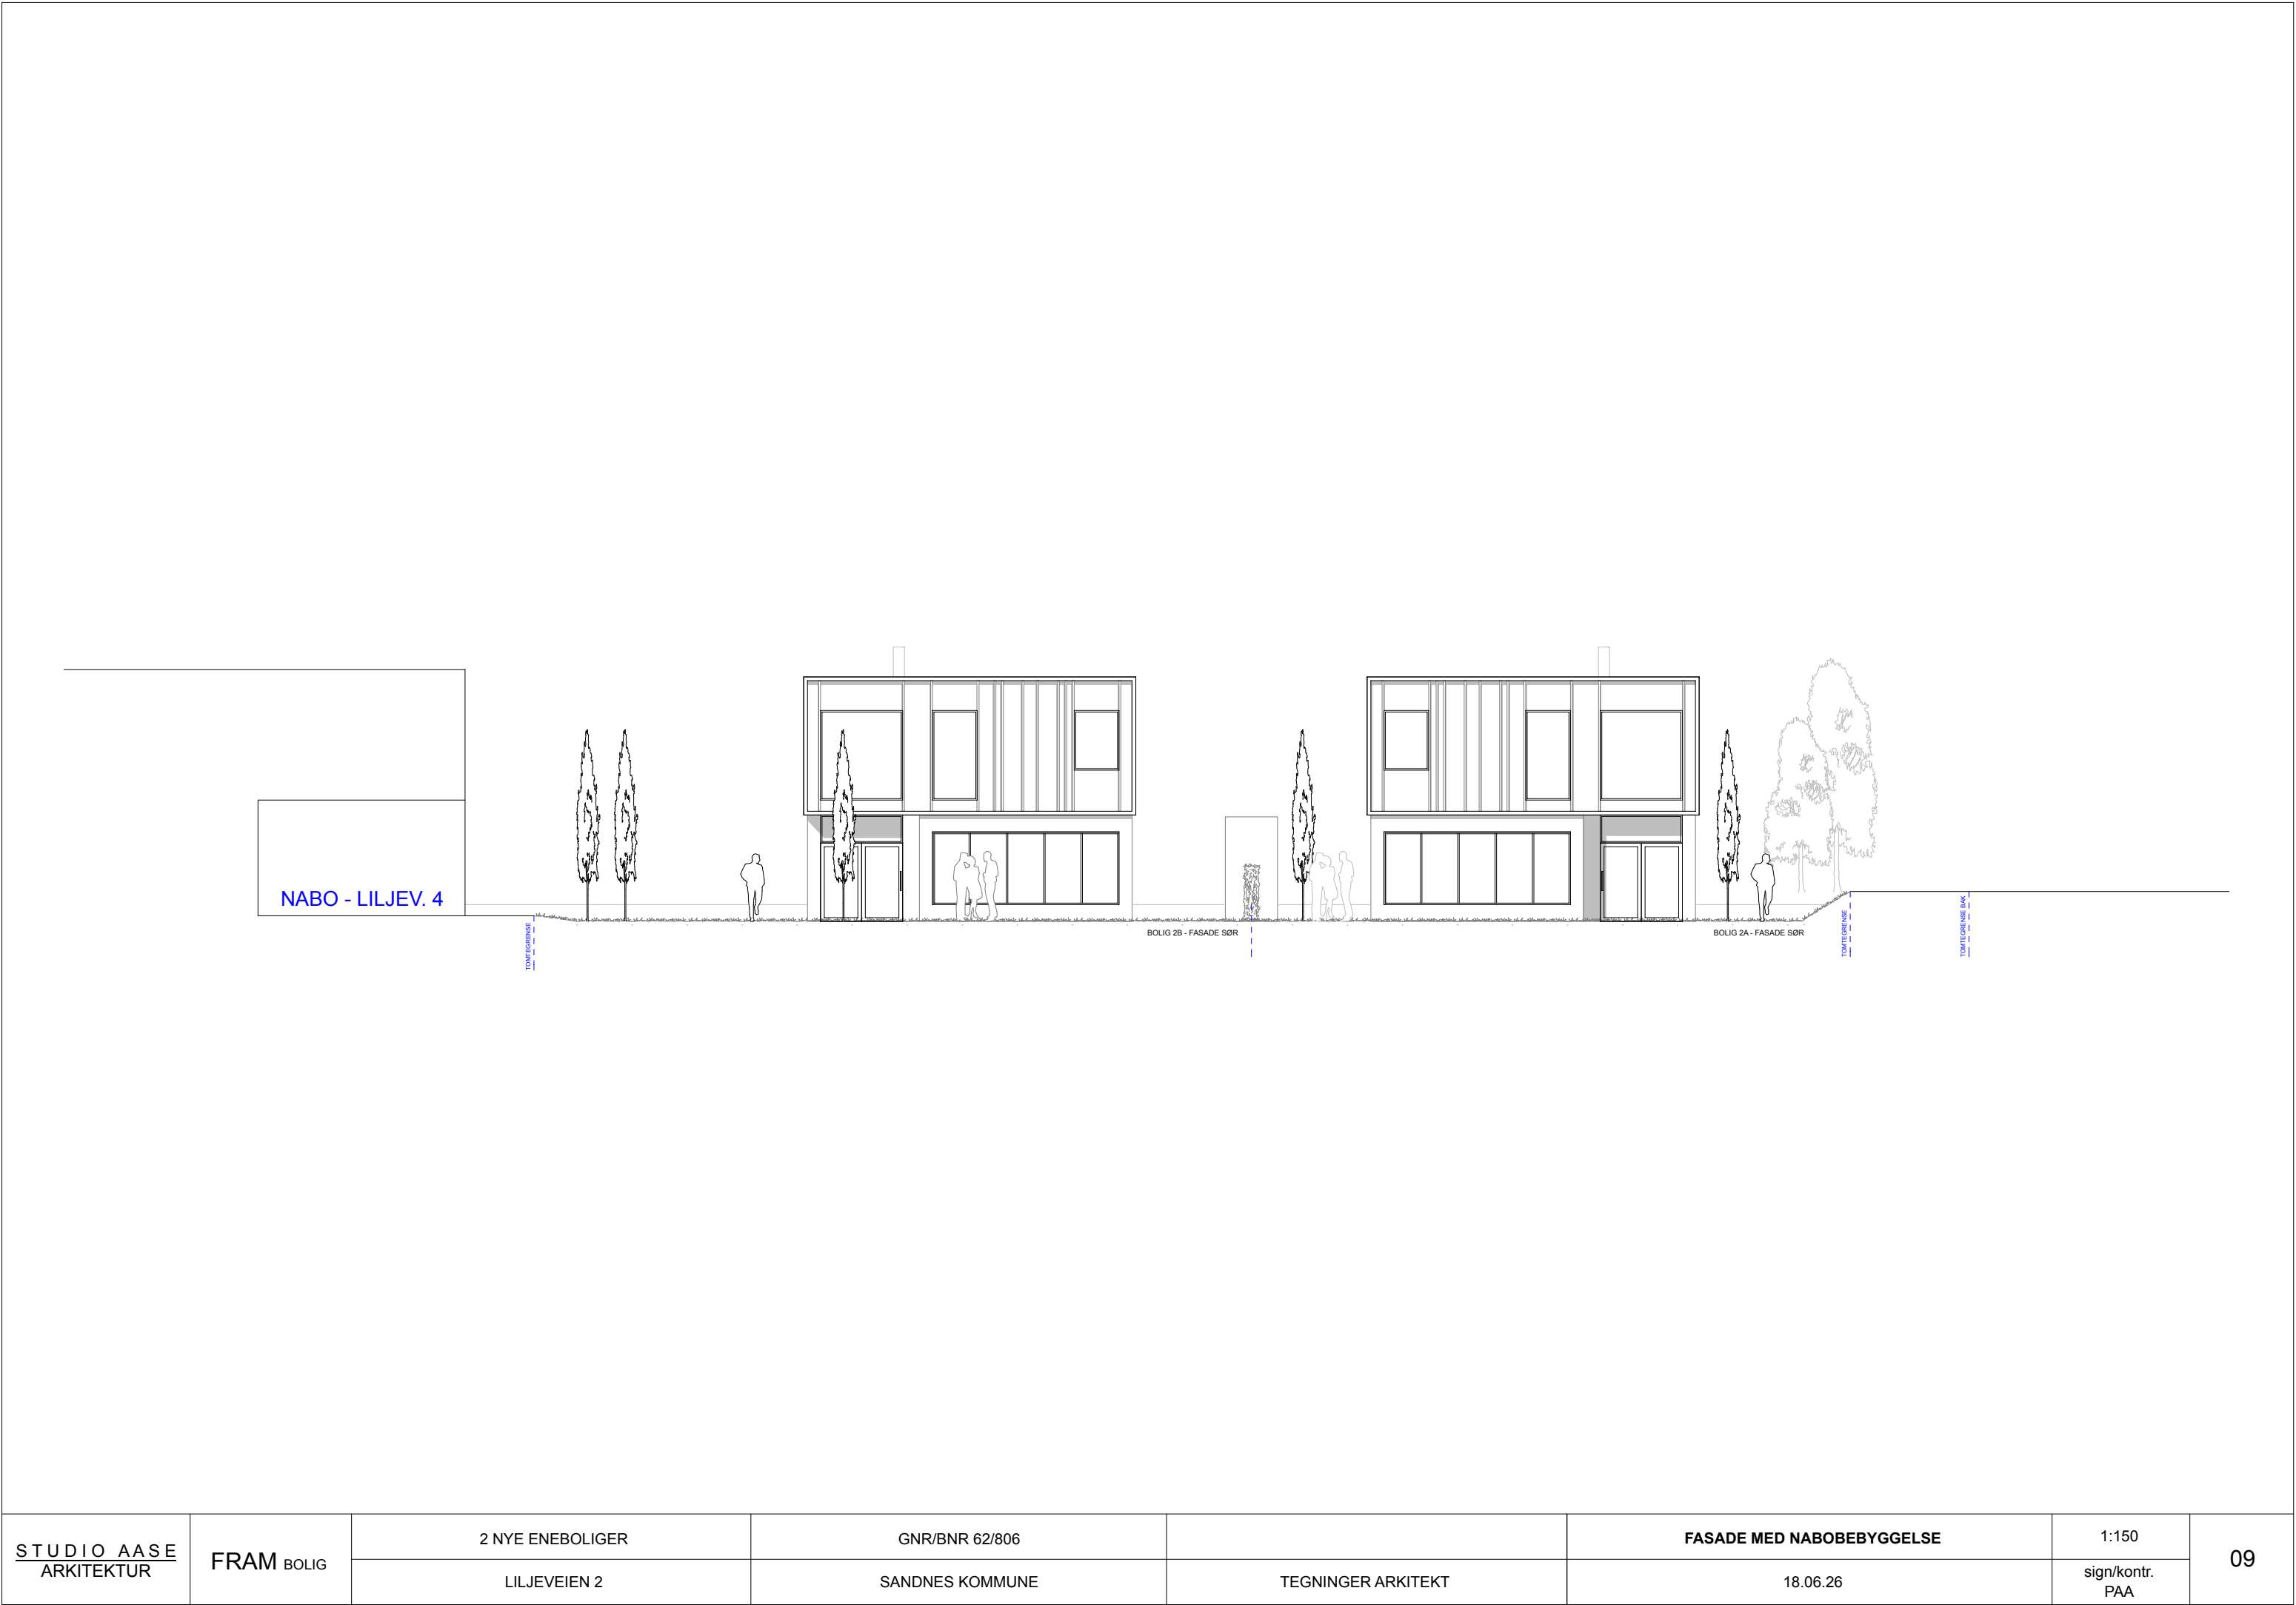

STUDIO AASE ARKITEKTUR	FRAM BOLIG	2 NYE ENEBOLIGER	GNR/BNR 62/806	TEGNINGER ARKITEKT	FASADE MED NABOBEBYGGELSE	1:150	09
		LILJEVEIEN 2	SANDNES KOMMUNE		18.06.26	sign/kontr. PAA	

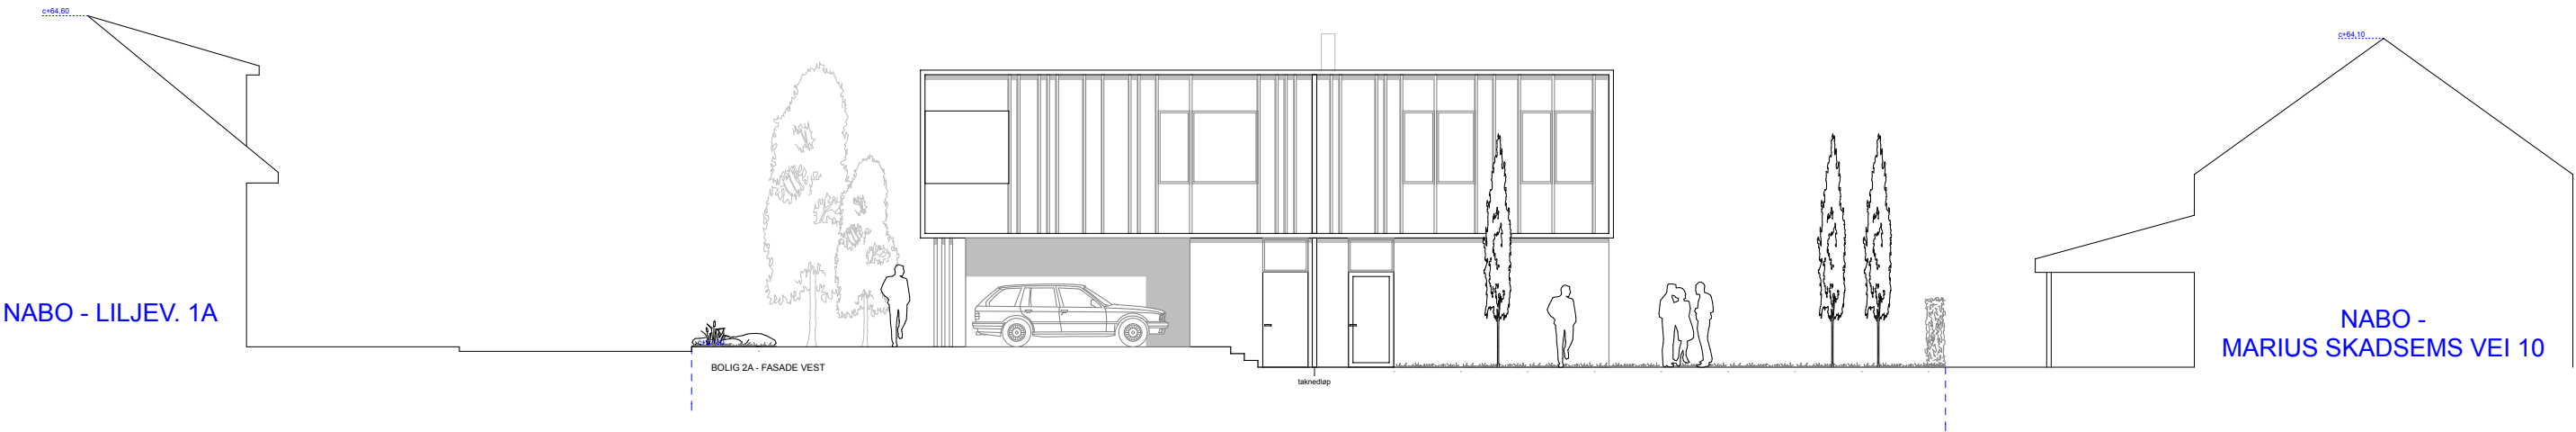


STUDIO AASE ARKITEKTUR	FRAM BOLIG	2 NYE ENEBOLIGER	GNR/BNR 62/806	TEGNINGER ARKITEKT	FASADE MED NABOBEBYGGELSE	1:150	010
		LILJEVEIEN 2	SANDNES KOMMUNE		18.06.26	sign/kontr. PAA	

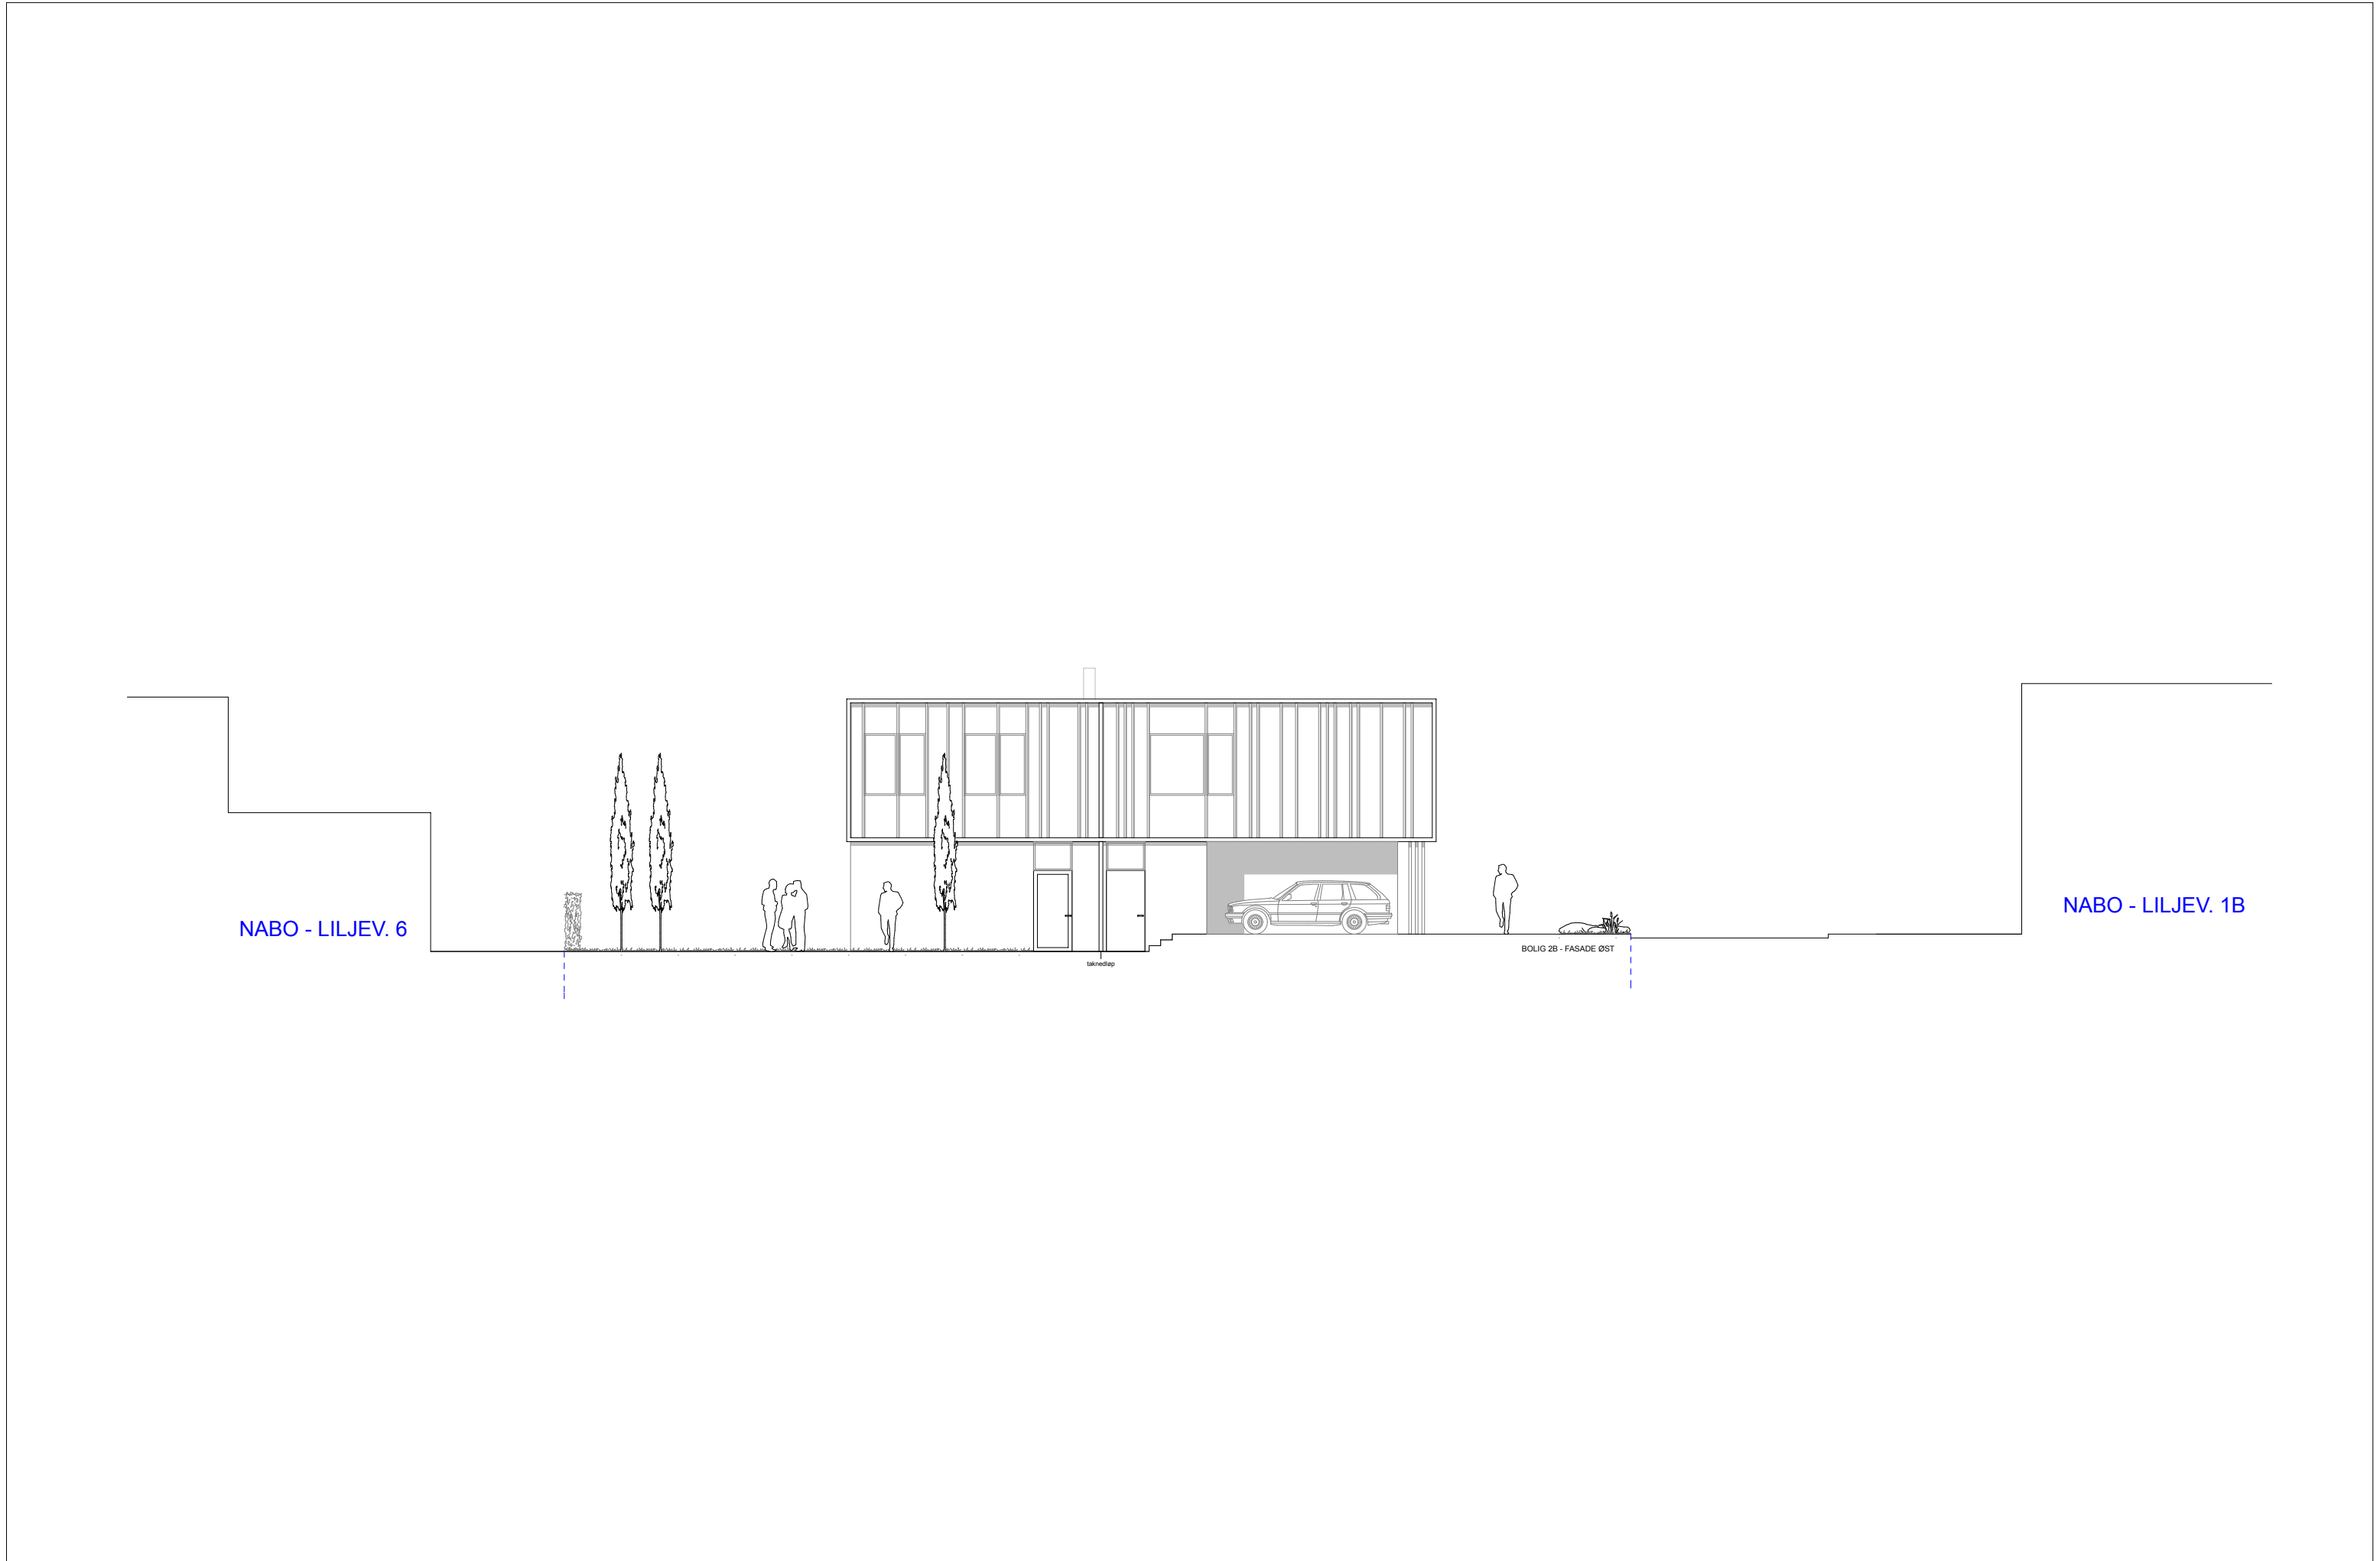

STUDIO AASE ARKITEKTUR	FRAM BOLIG	2 NYE ENEBOLIGER	GNR/BNR 62/806		FASADE MED NABOBEBYGGELSE	1:150	011
		LILJEVEIEN 2	SANDNES KOMMUNE	TEGNINGER ARKITEKT	18.06.26	sign/kontr. PAA	

NABO - LILJEV. 1B

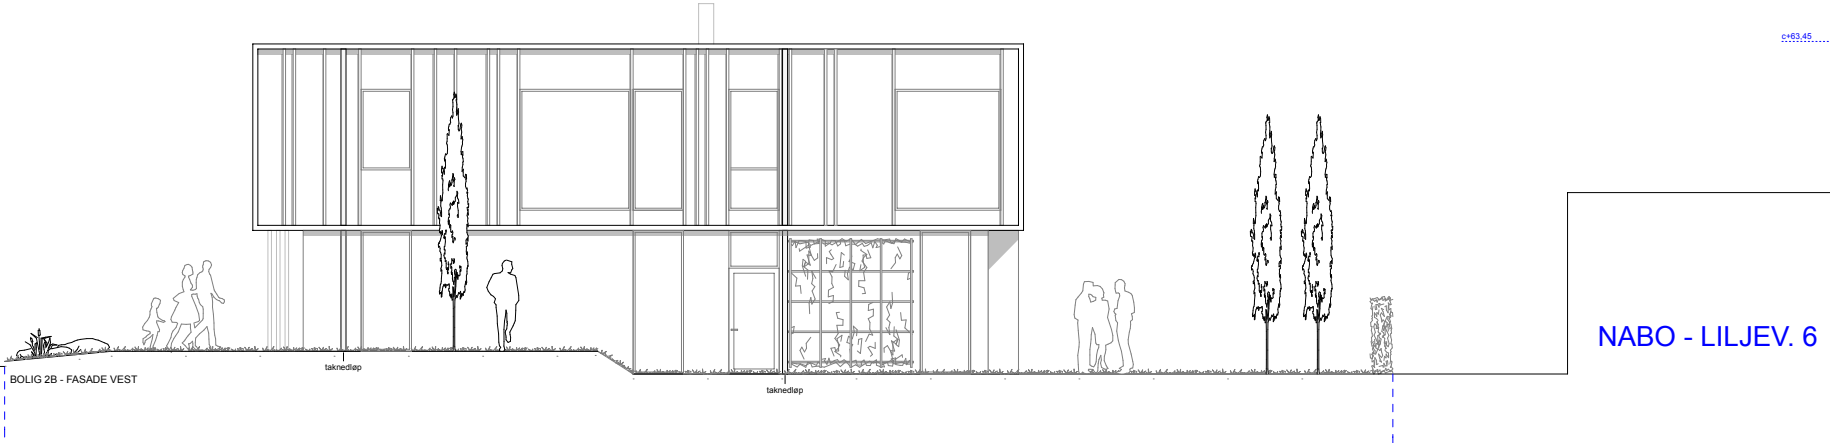


NABO - LILJEV. 6

STUDIO AASE ARKITEKTUR	FRAM BOLIG	2 NYE ENEBOLIGER	GNR/BNR 62/806	TEGNINGER ARKITEKT	FASADE MED NABOBEBYGGELSE	1:150	012
		LILJEVEIEN 2	SANDNES KOMMUNE		18.06.26	sign/kontr. PAA	

3D STUDIER


STUDIO AASE ARKITEKTUR	FRAM BOLIG	2 NYE ENEBOLIGER	GNR/BNR 62/806		FORSIDE - 3D STUDIER		013
		LILJEVEIEN 2	SANDNES KOMMUNE	TEGNINGER ARKITEKT	18.06.26	sign/kontr. PAA	

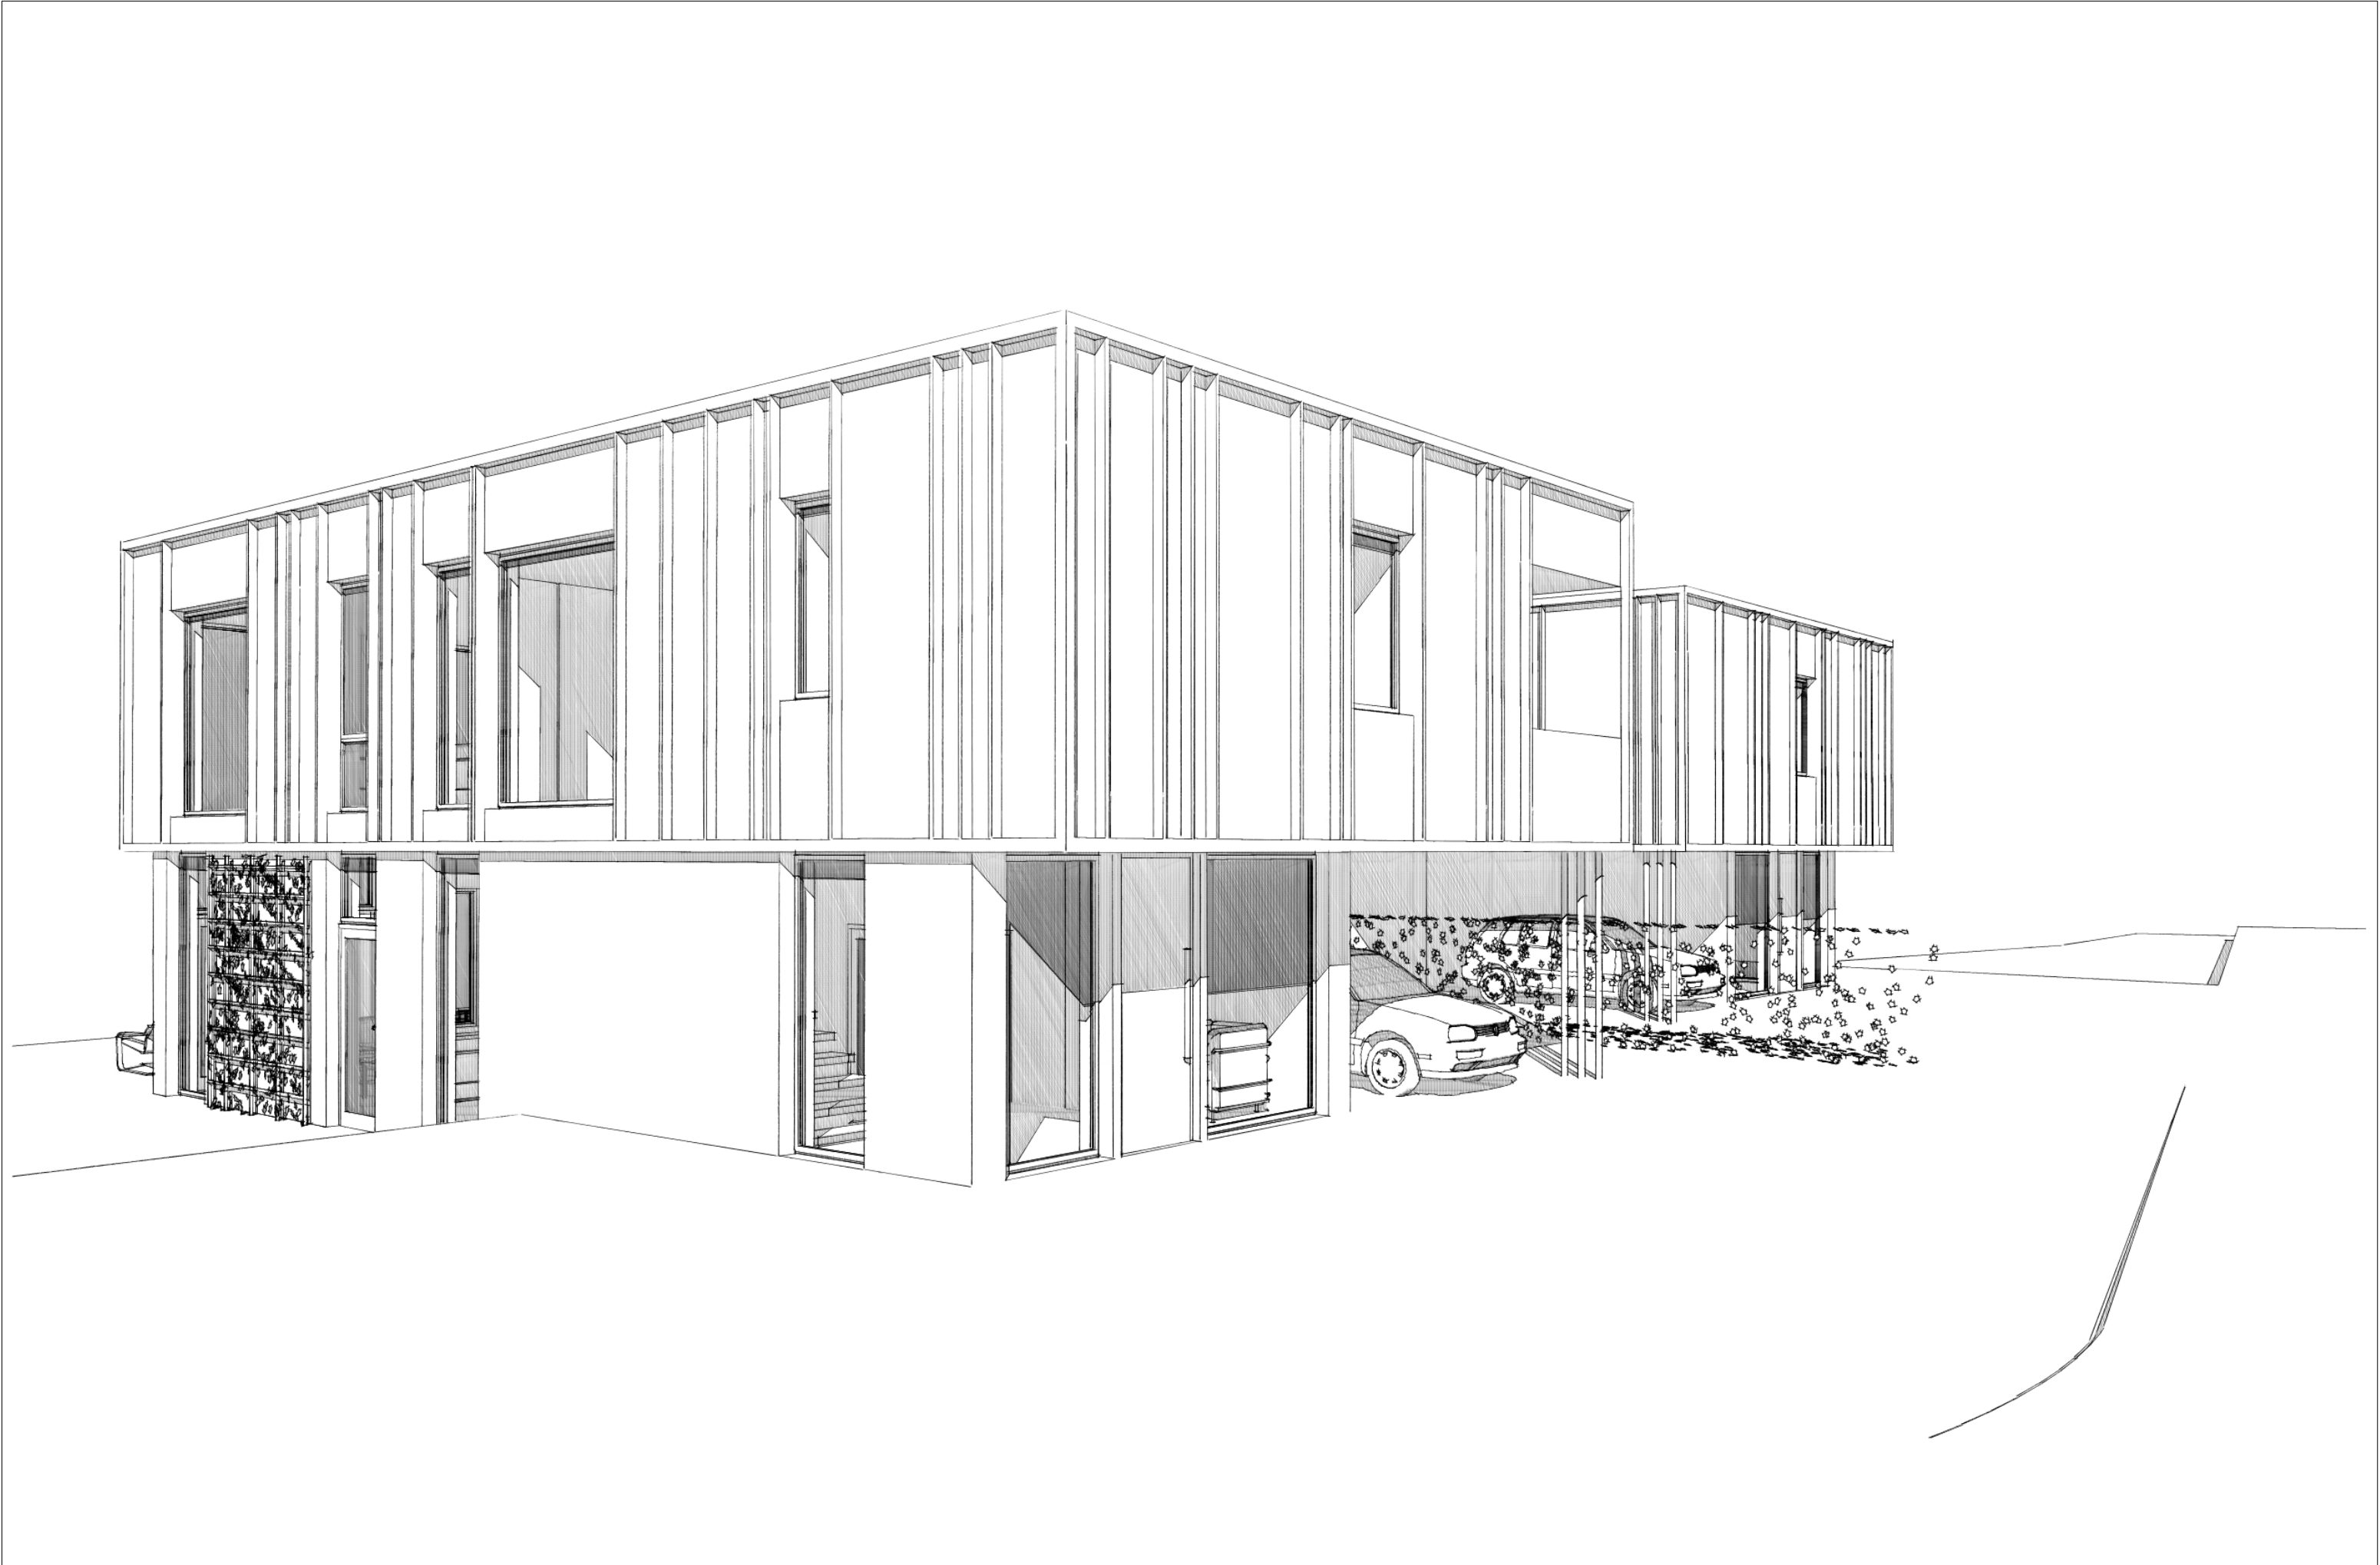


STUDIO AASE ARKITEKTUR	FRAM BOLIG	2 NYE ENEBOLIGER	GNR/BNR 62/806		3D STUDIER		sign/kontr. PAA	014
		LILJEVEIEN 2	SANDNES KOMMUNE	TEGNINGER ARKITEKT	18.06.26			




STUDIO AASE ARKITEKTUR	FRAM BOLIG	2 NYE ENEBOLIGER	GNR/BNR 62/806		3D STUDIER		sign/kontr. PAA	015
		LILJEVEIEN 2	SANDNES KOMMUNE	TEGNINGER ARKITEKT	18.06.26			

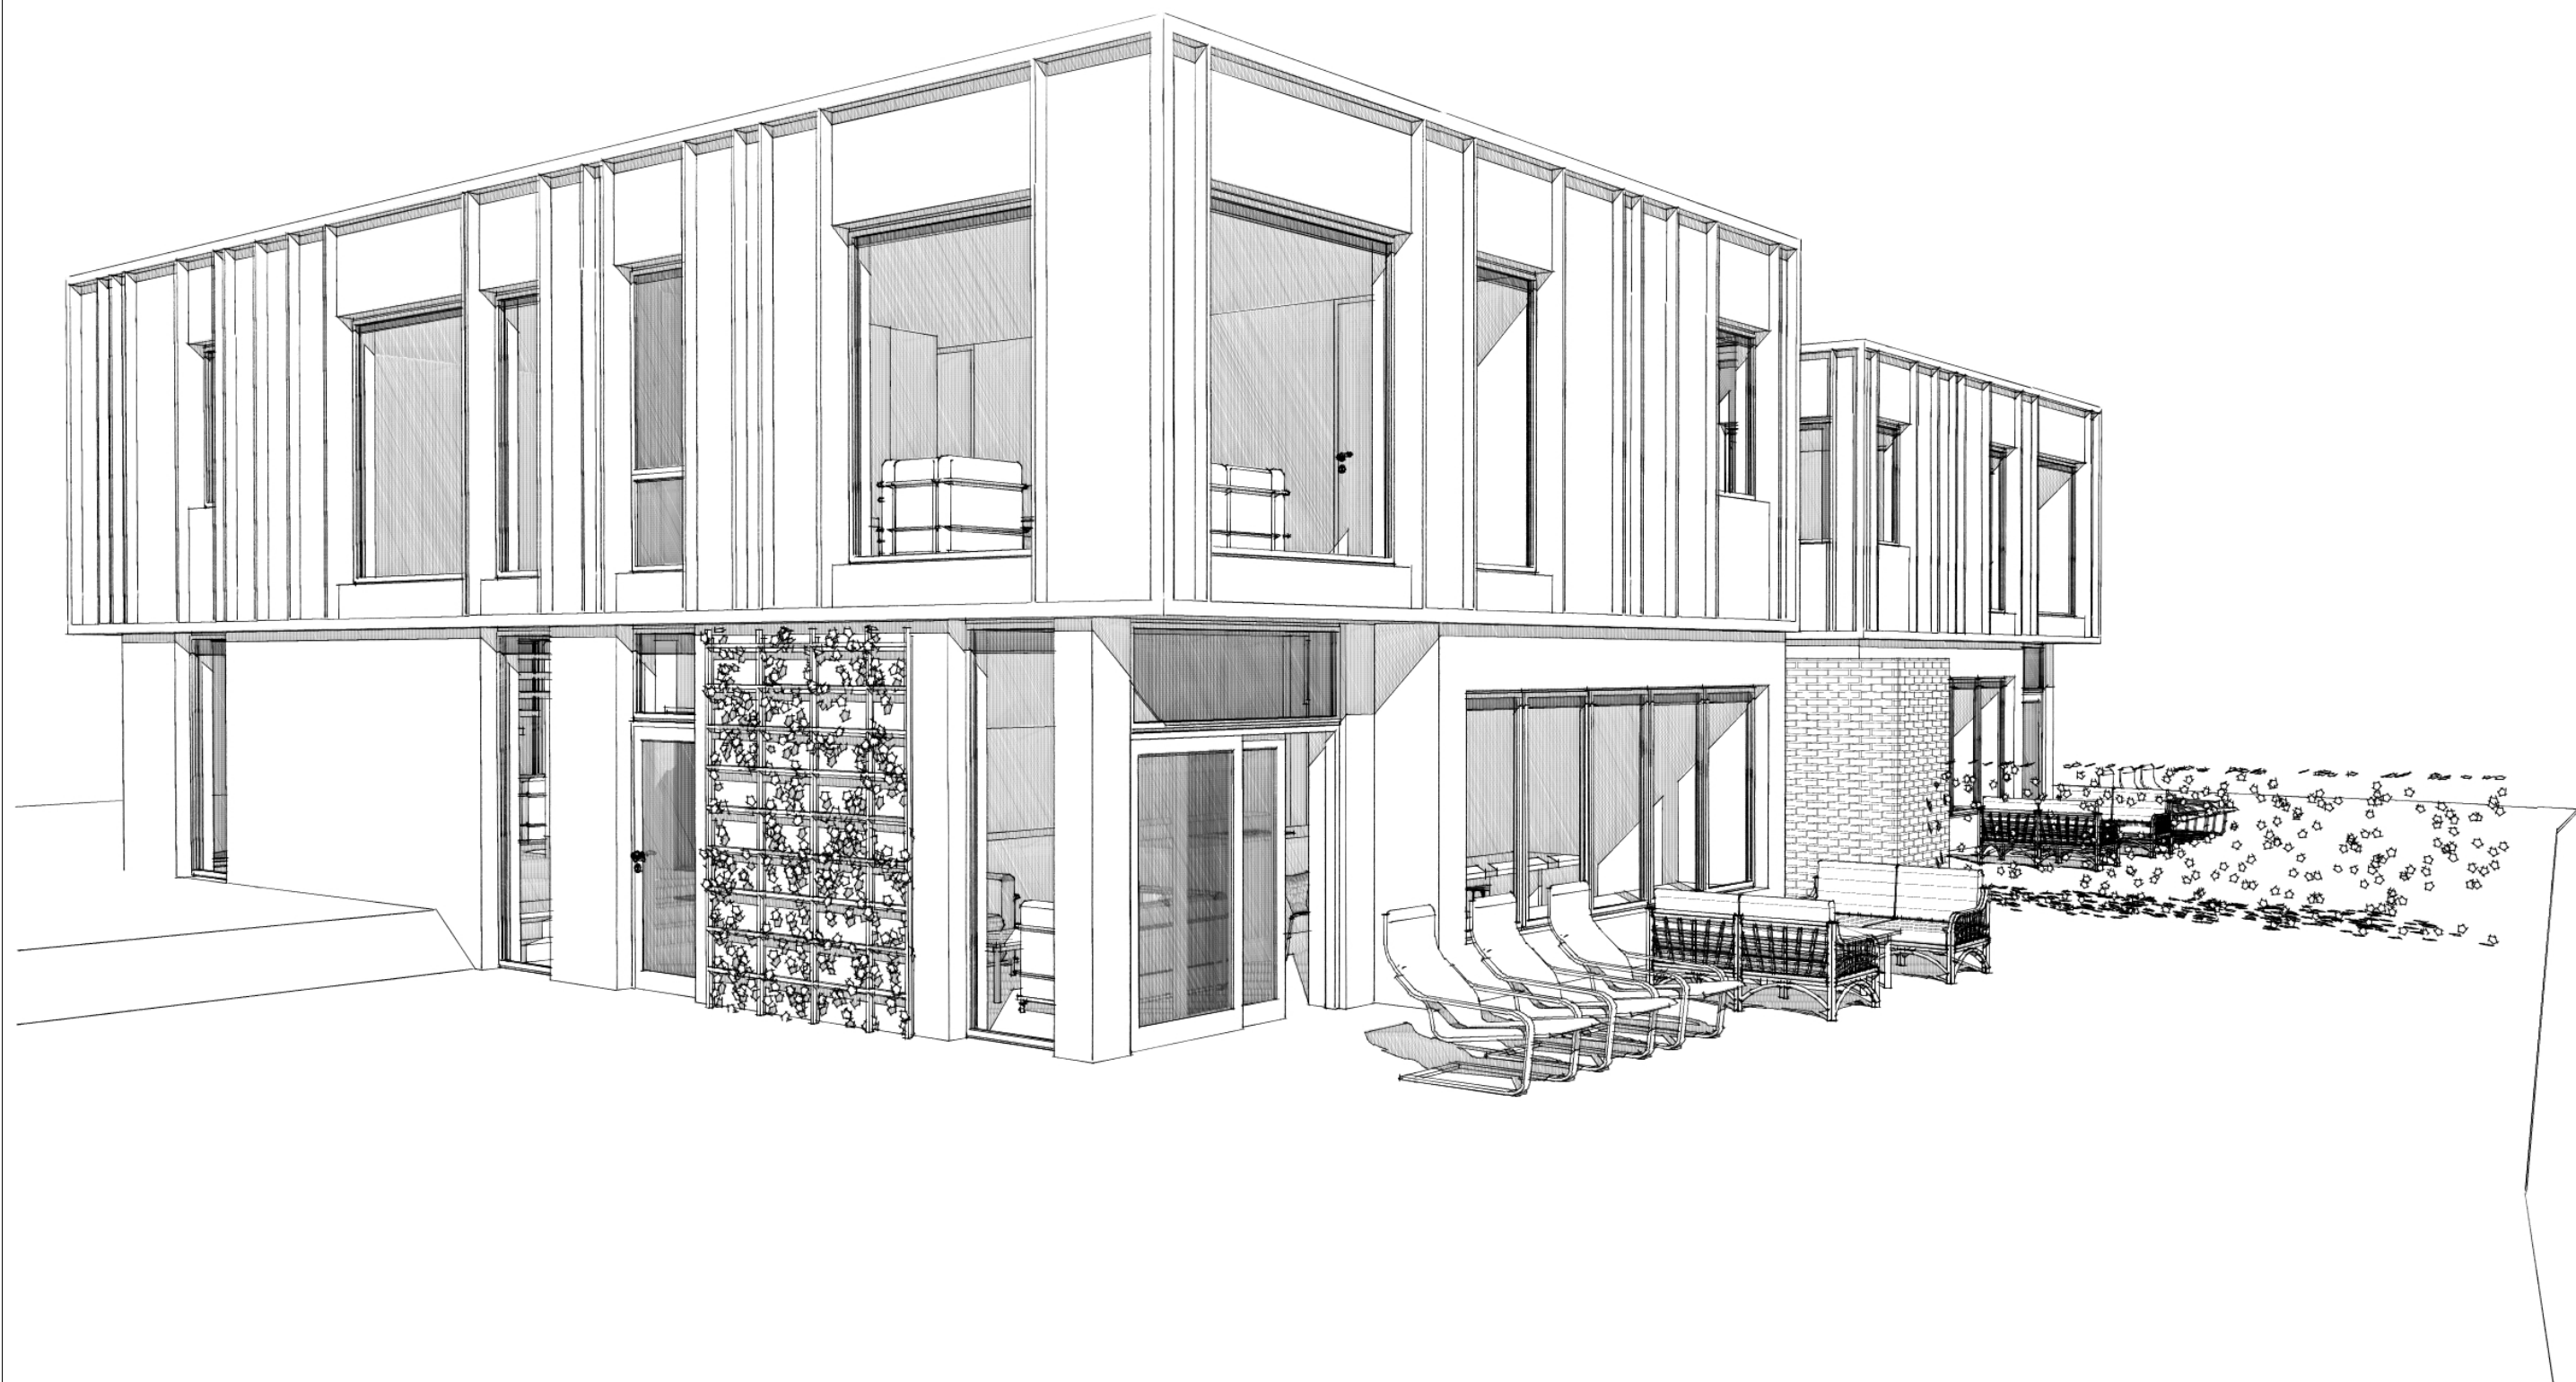


STUDIO AASE ARKITEKTUR	FRAM BOLIG	2 NYE ENEBOLIGER	GNR/BNR 62/806	TEGNINGER ARKITEKT	3D STUDIER	sign/kontr. PAA	016
		LILJEVEIEN 2	SANDNES KOMMUNE		18.06.26		

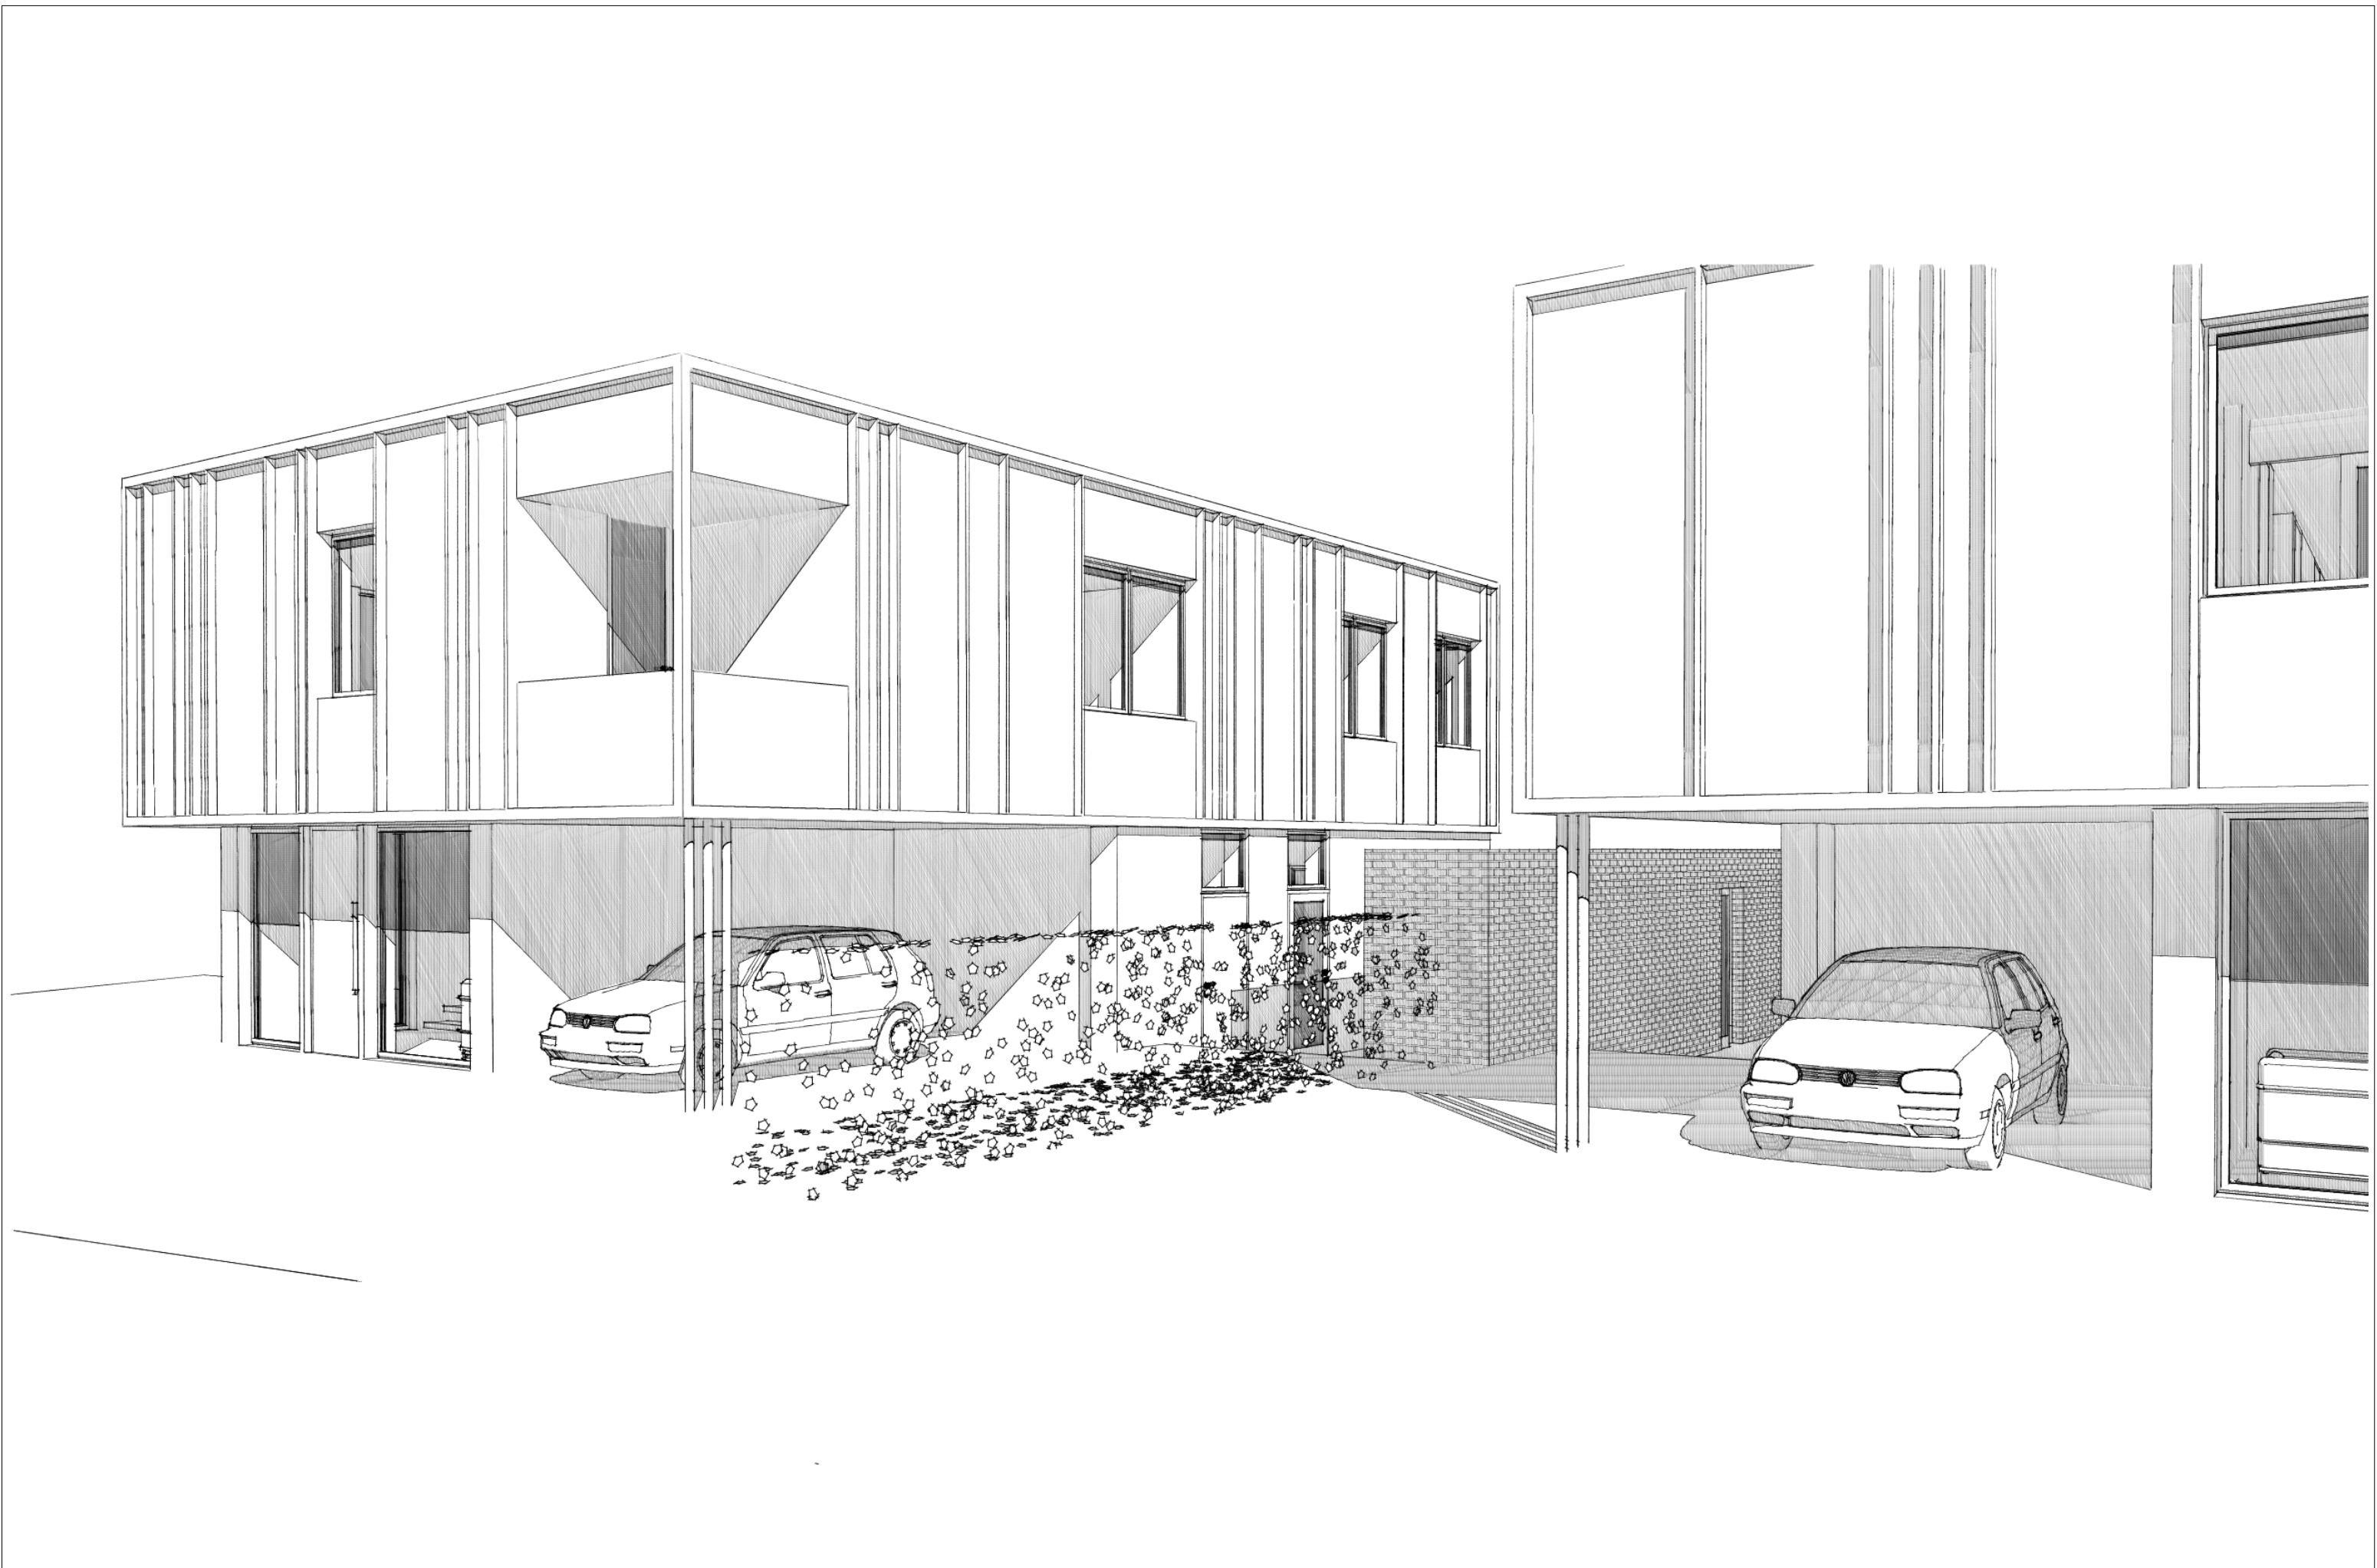

STUDIO AASE ARKITEKTUR	FRAM BOLIG	2 NYE ENEBOLIGER	GNR/BNR 62/806	TEGNINGER ARKITEKT	3D STUDIER	sign/kontr. PAA	017
		LILJEVEIEN 2	SANDNES KOMMUNE		18.06.26		

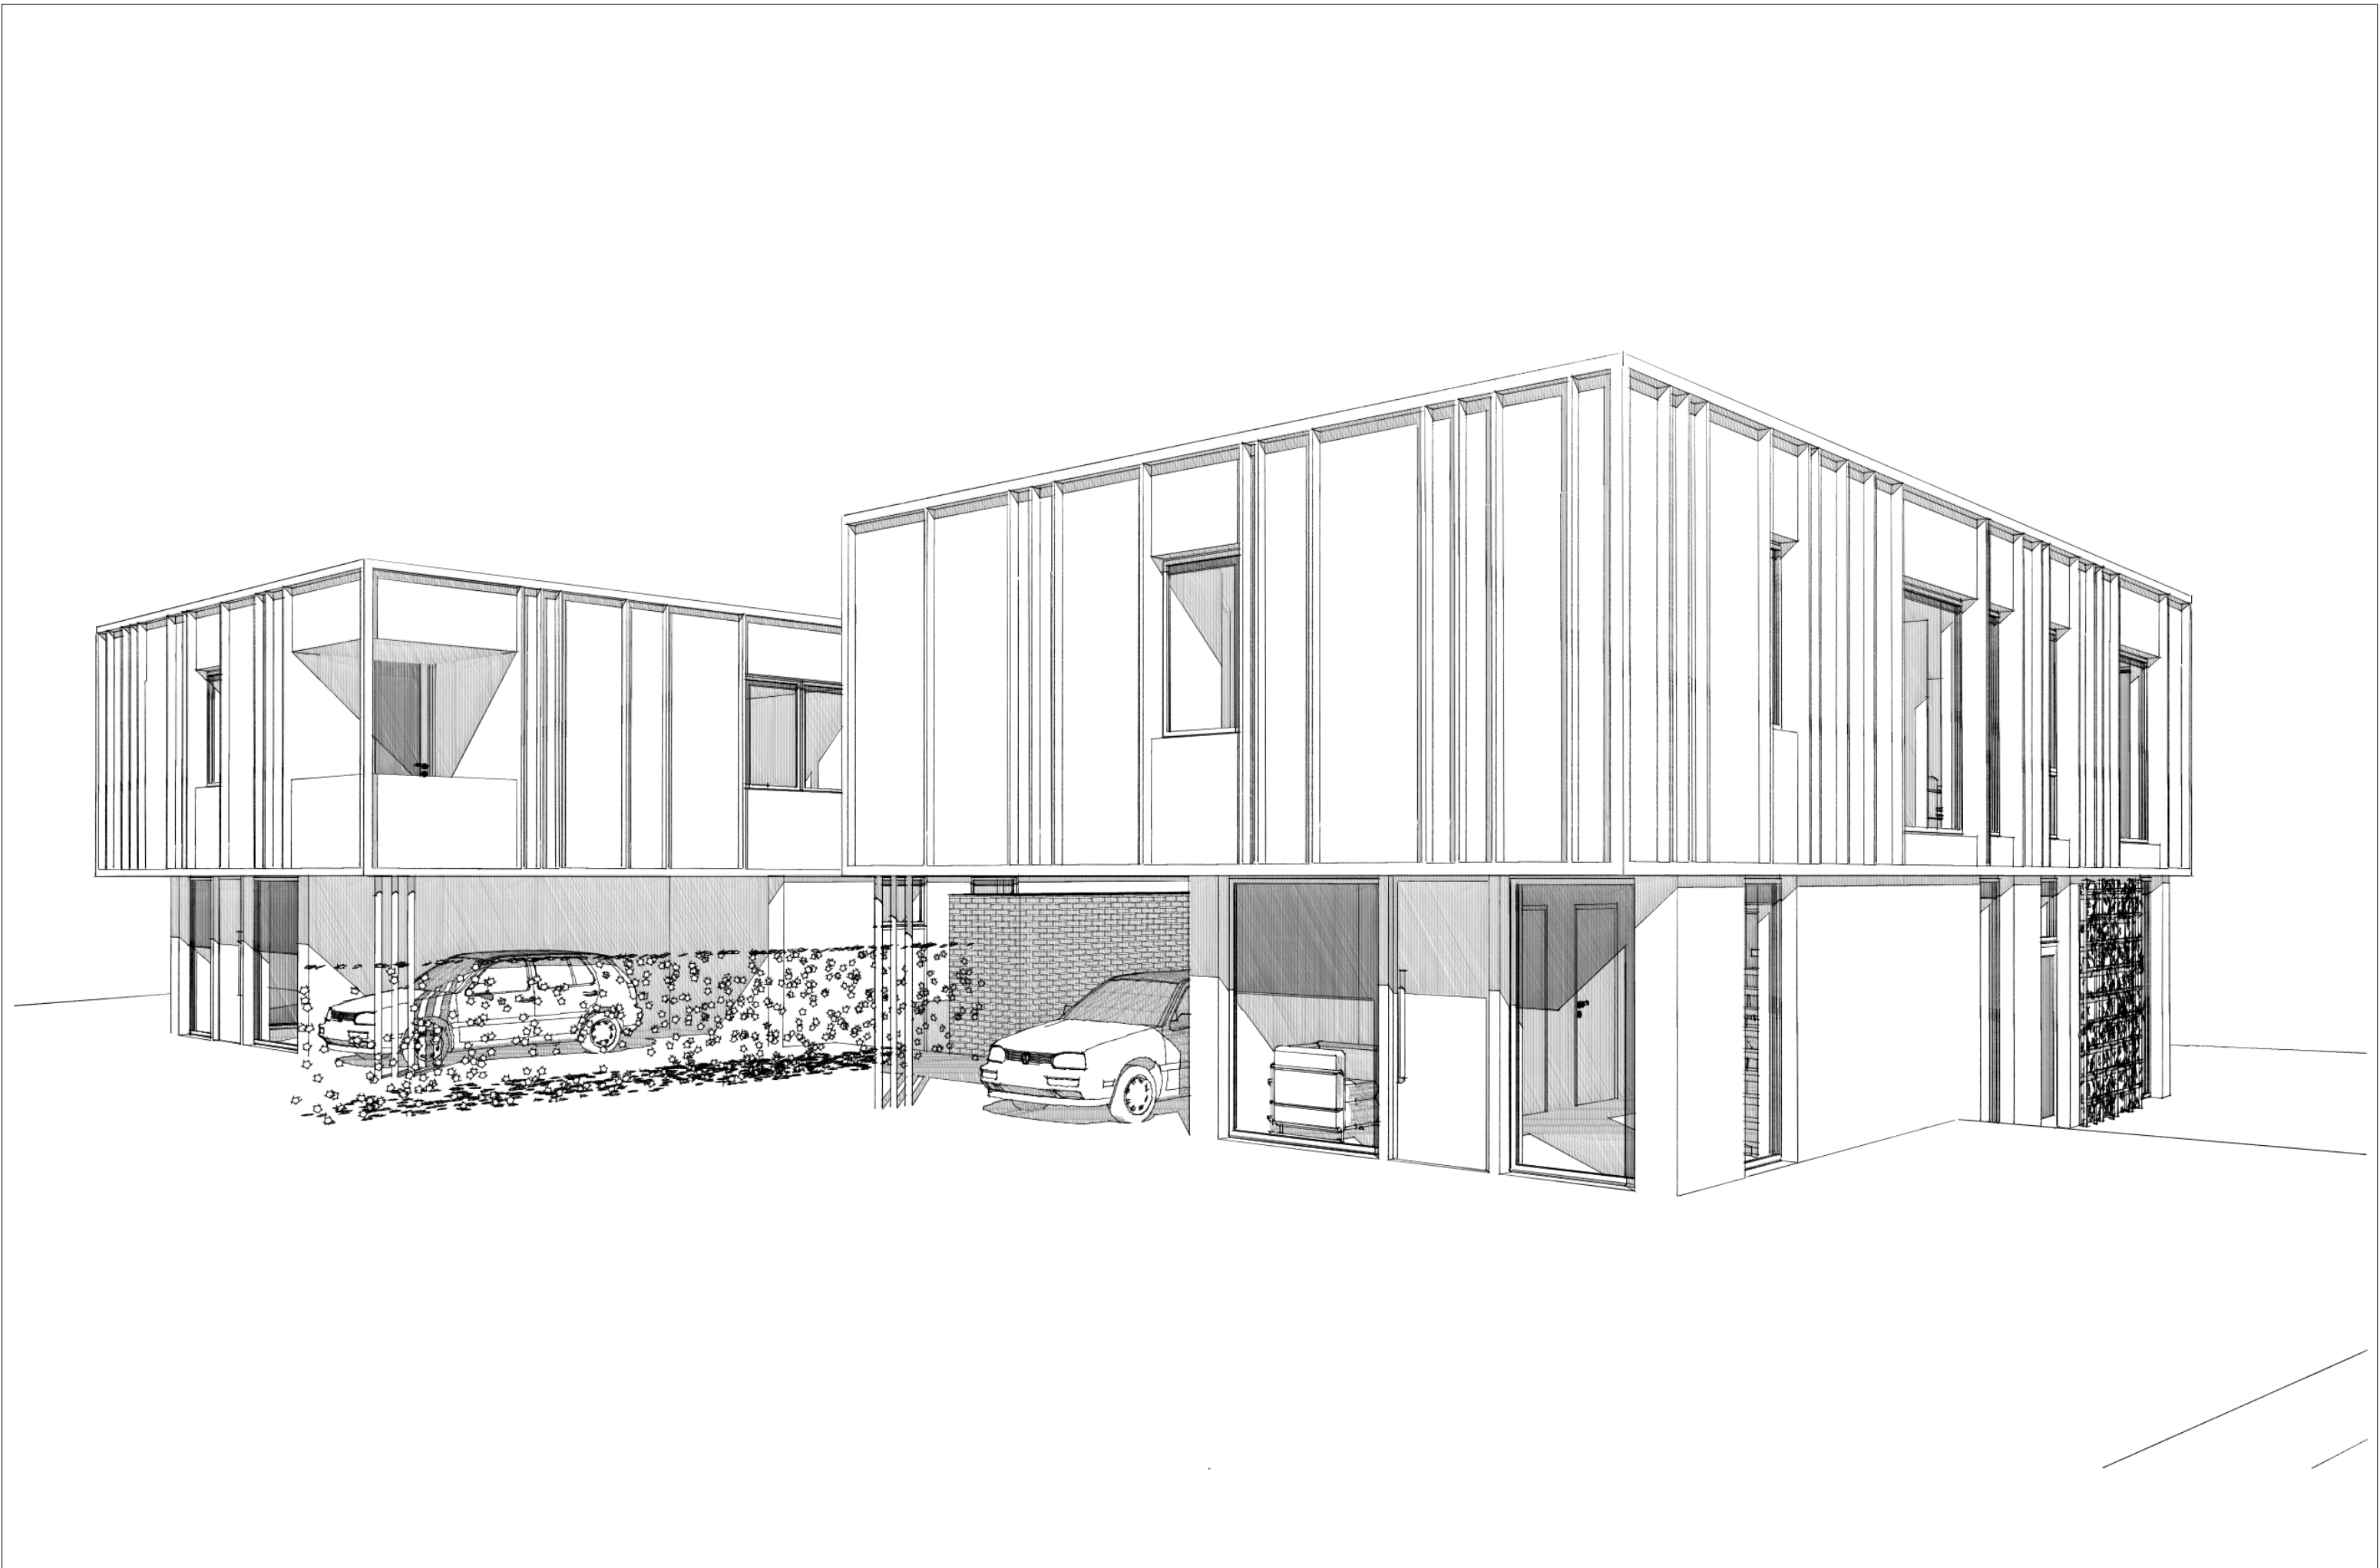

STUDIO AASE ARKITEKTUR	FRAM BOLIG	2 NYE ENEBOLIGER	GNR/BNR 62/806	TEGNINGER ARKITEKT	3D STUDIER	sign/kontr. PAA	018
		LILJEVEIEN 2	SANDNES KOMMUNE		18.06.26		

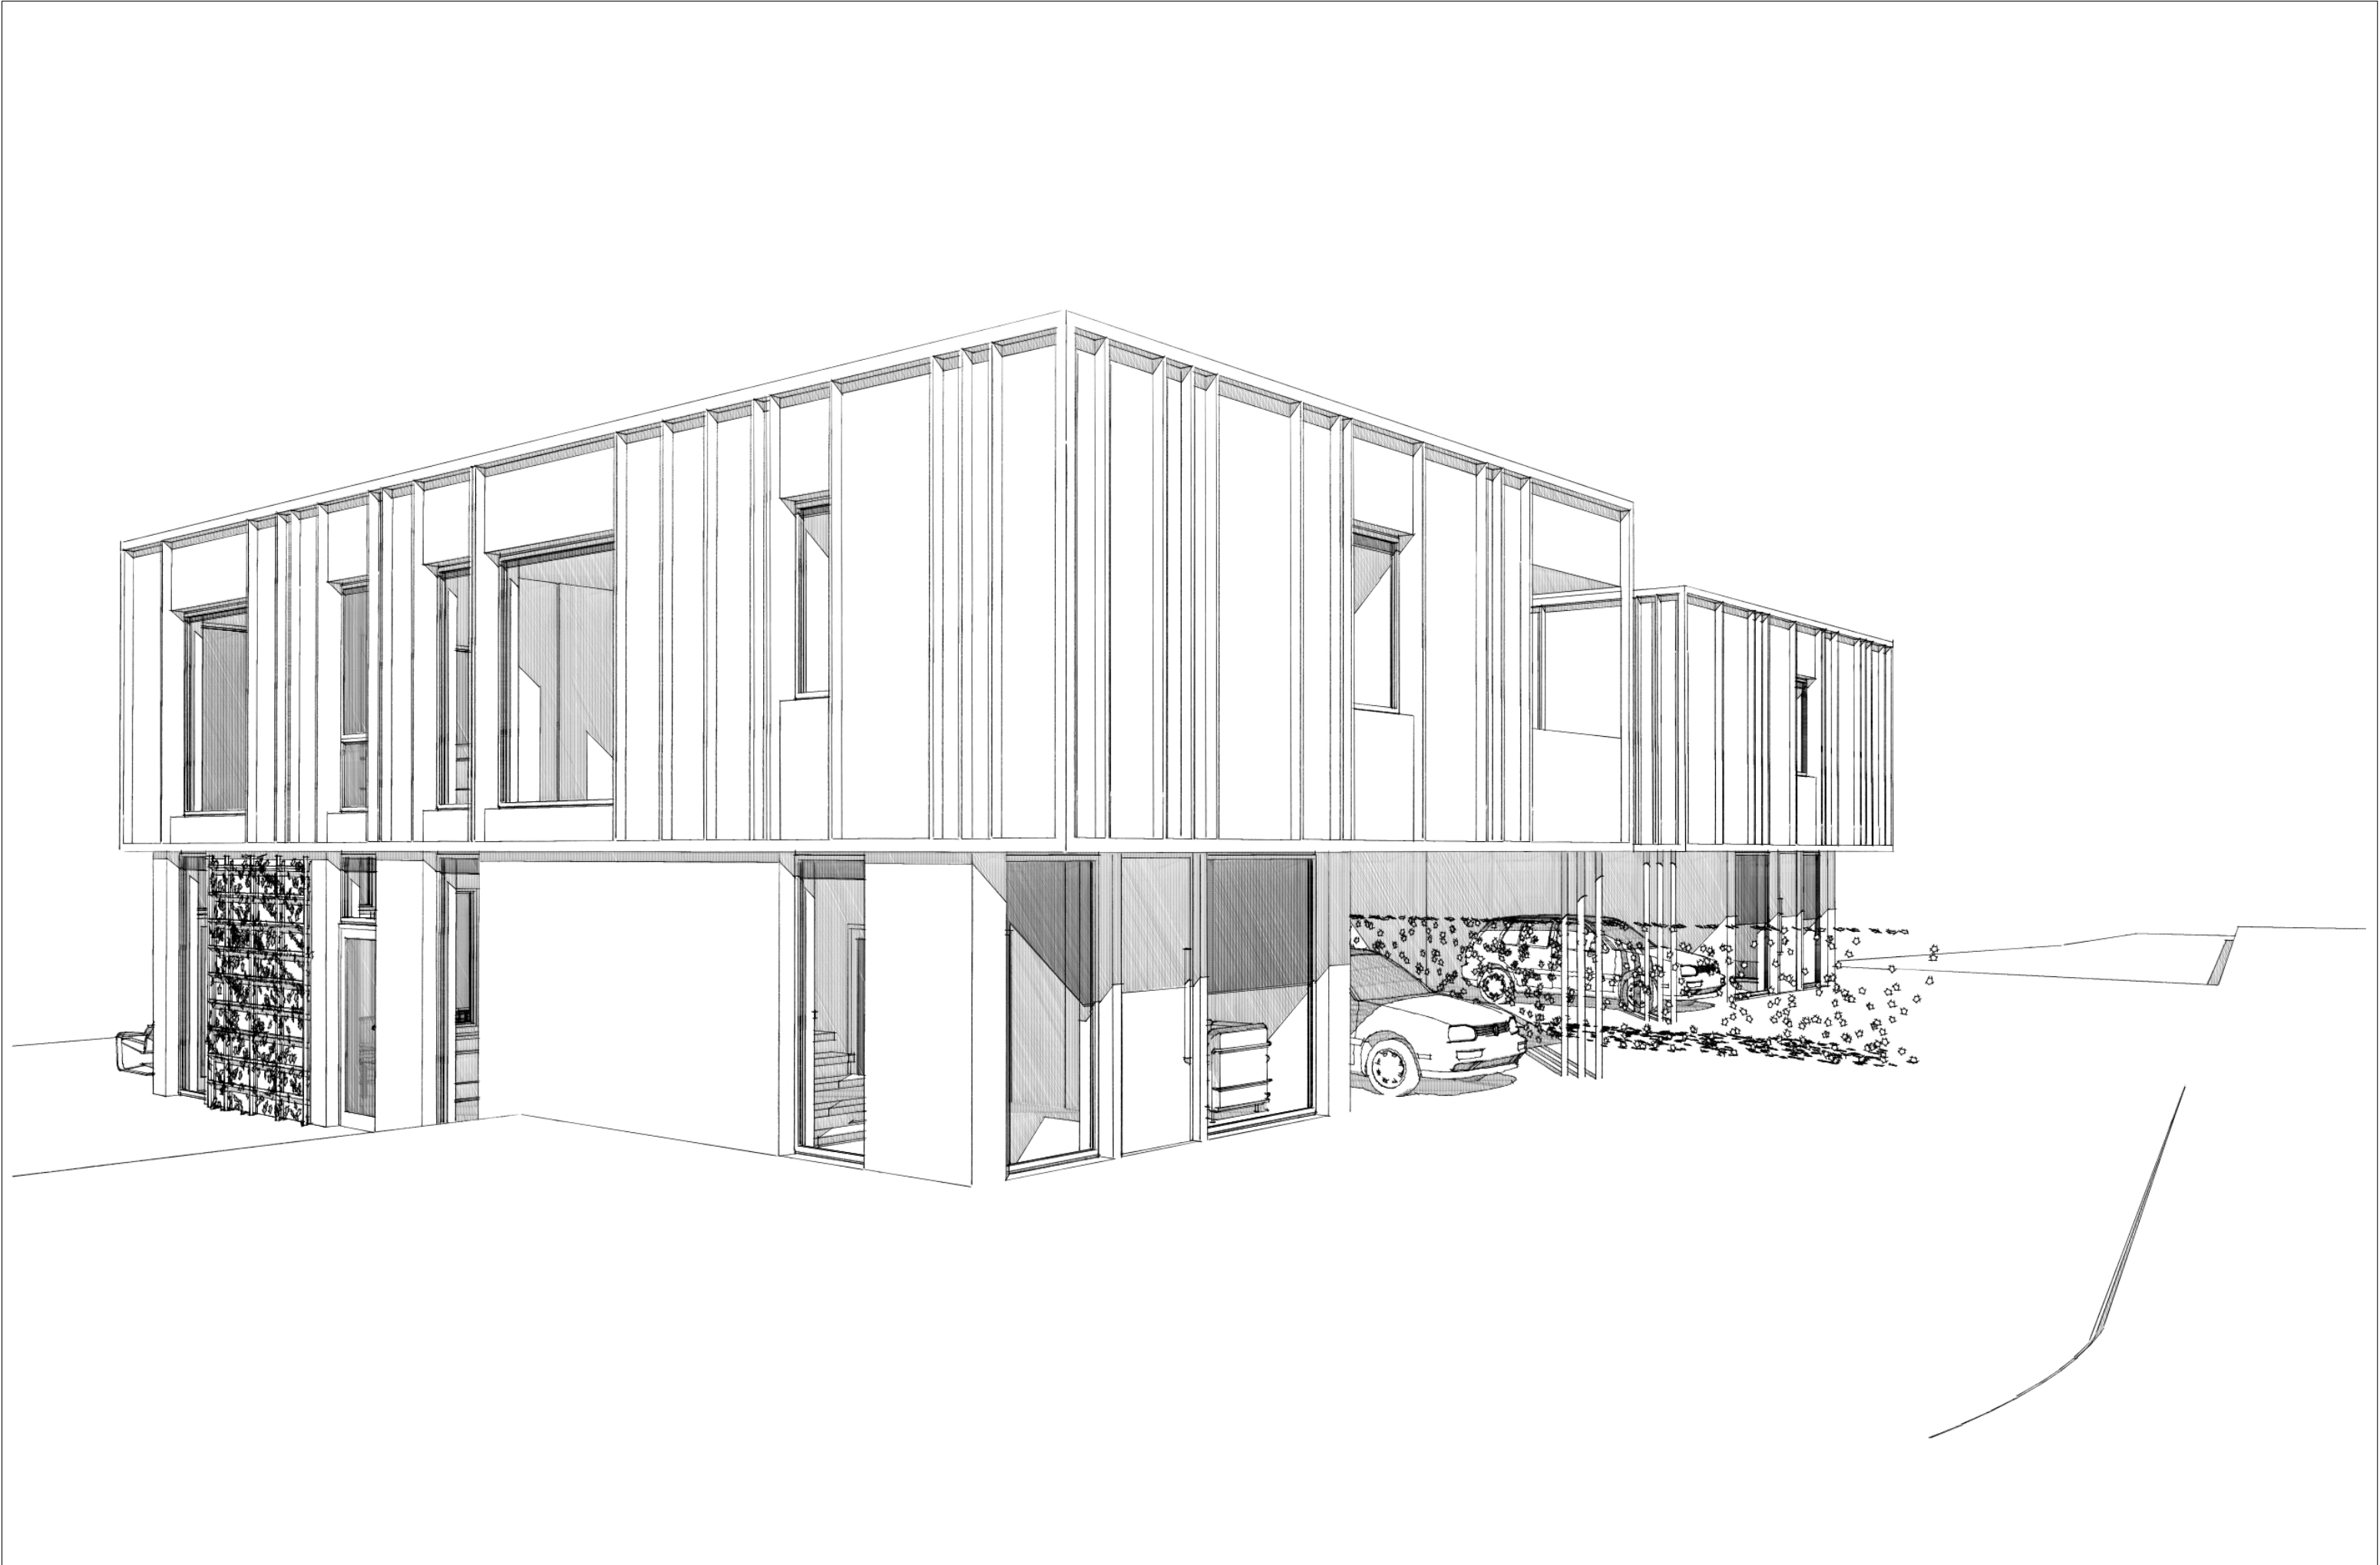

STUDIO AASE ARKITEKTUR	FRAM BOLIG	2 NYE ENEBOLIGER	GNR/BNR 62/806		3D STUDIER		sign/kontr. PAA	019
		LILJEVEIEN 2	SANDNES KOMMUNE	TEGNINGER ARKITEKT	18.06.26			

BOLIG 2A:

AREALOPPSETT
BRA - i

1.etasje: 85,3 m²
2.etasje: 111,4 m²

Totalt BRA - i: 196,7 m²

BRA-e:

Garasje/avfall/sykkel: 25,3 m²
Sportsbod: 5,8 m²

BYA:

Tomt: ca. 473 m²

Bebyggd areal bolig: 136,2 m²
P-areal: 18,0 m²
Sportsbod: 7,6 m²


Totalt: 161,8 m²

BYA: 34,2 %


BOLIG 2A




STUDIO AASE ARKITEKTUR	FRAM BOLIG	2 NYE ENEBOLIGER	GNR/BNR 62/806	TEGNINGER ARKITEKT	PLAN 1.ETG - BOLIG 2A	1:100	021
		LILJEVEIEN 2	SANDNES KOMMUNE		18.06.26	sign/kontr. PAA	

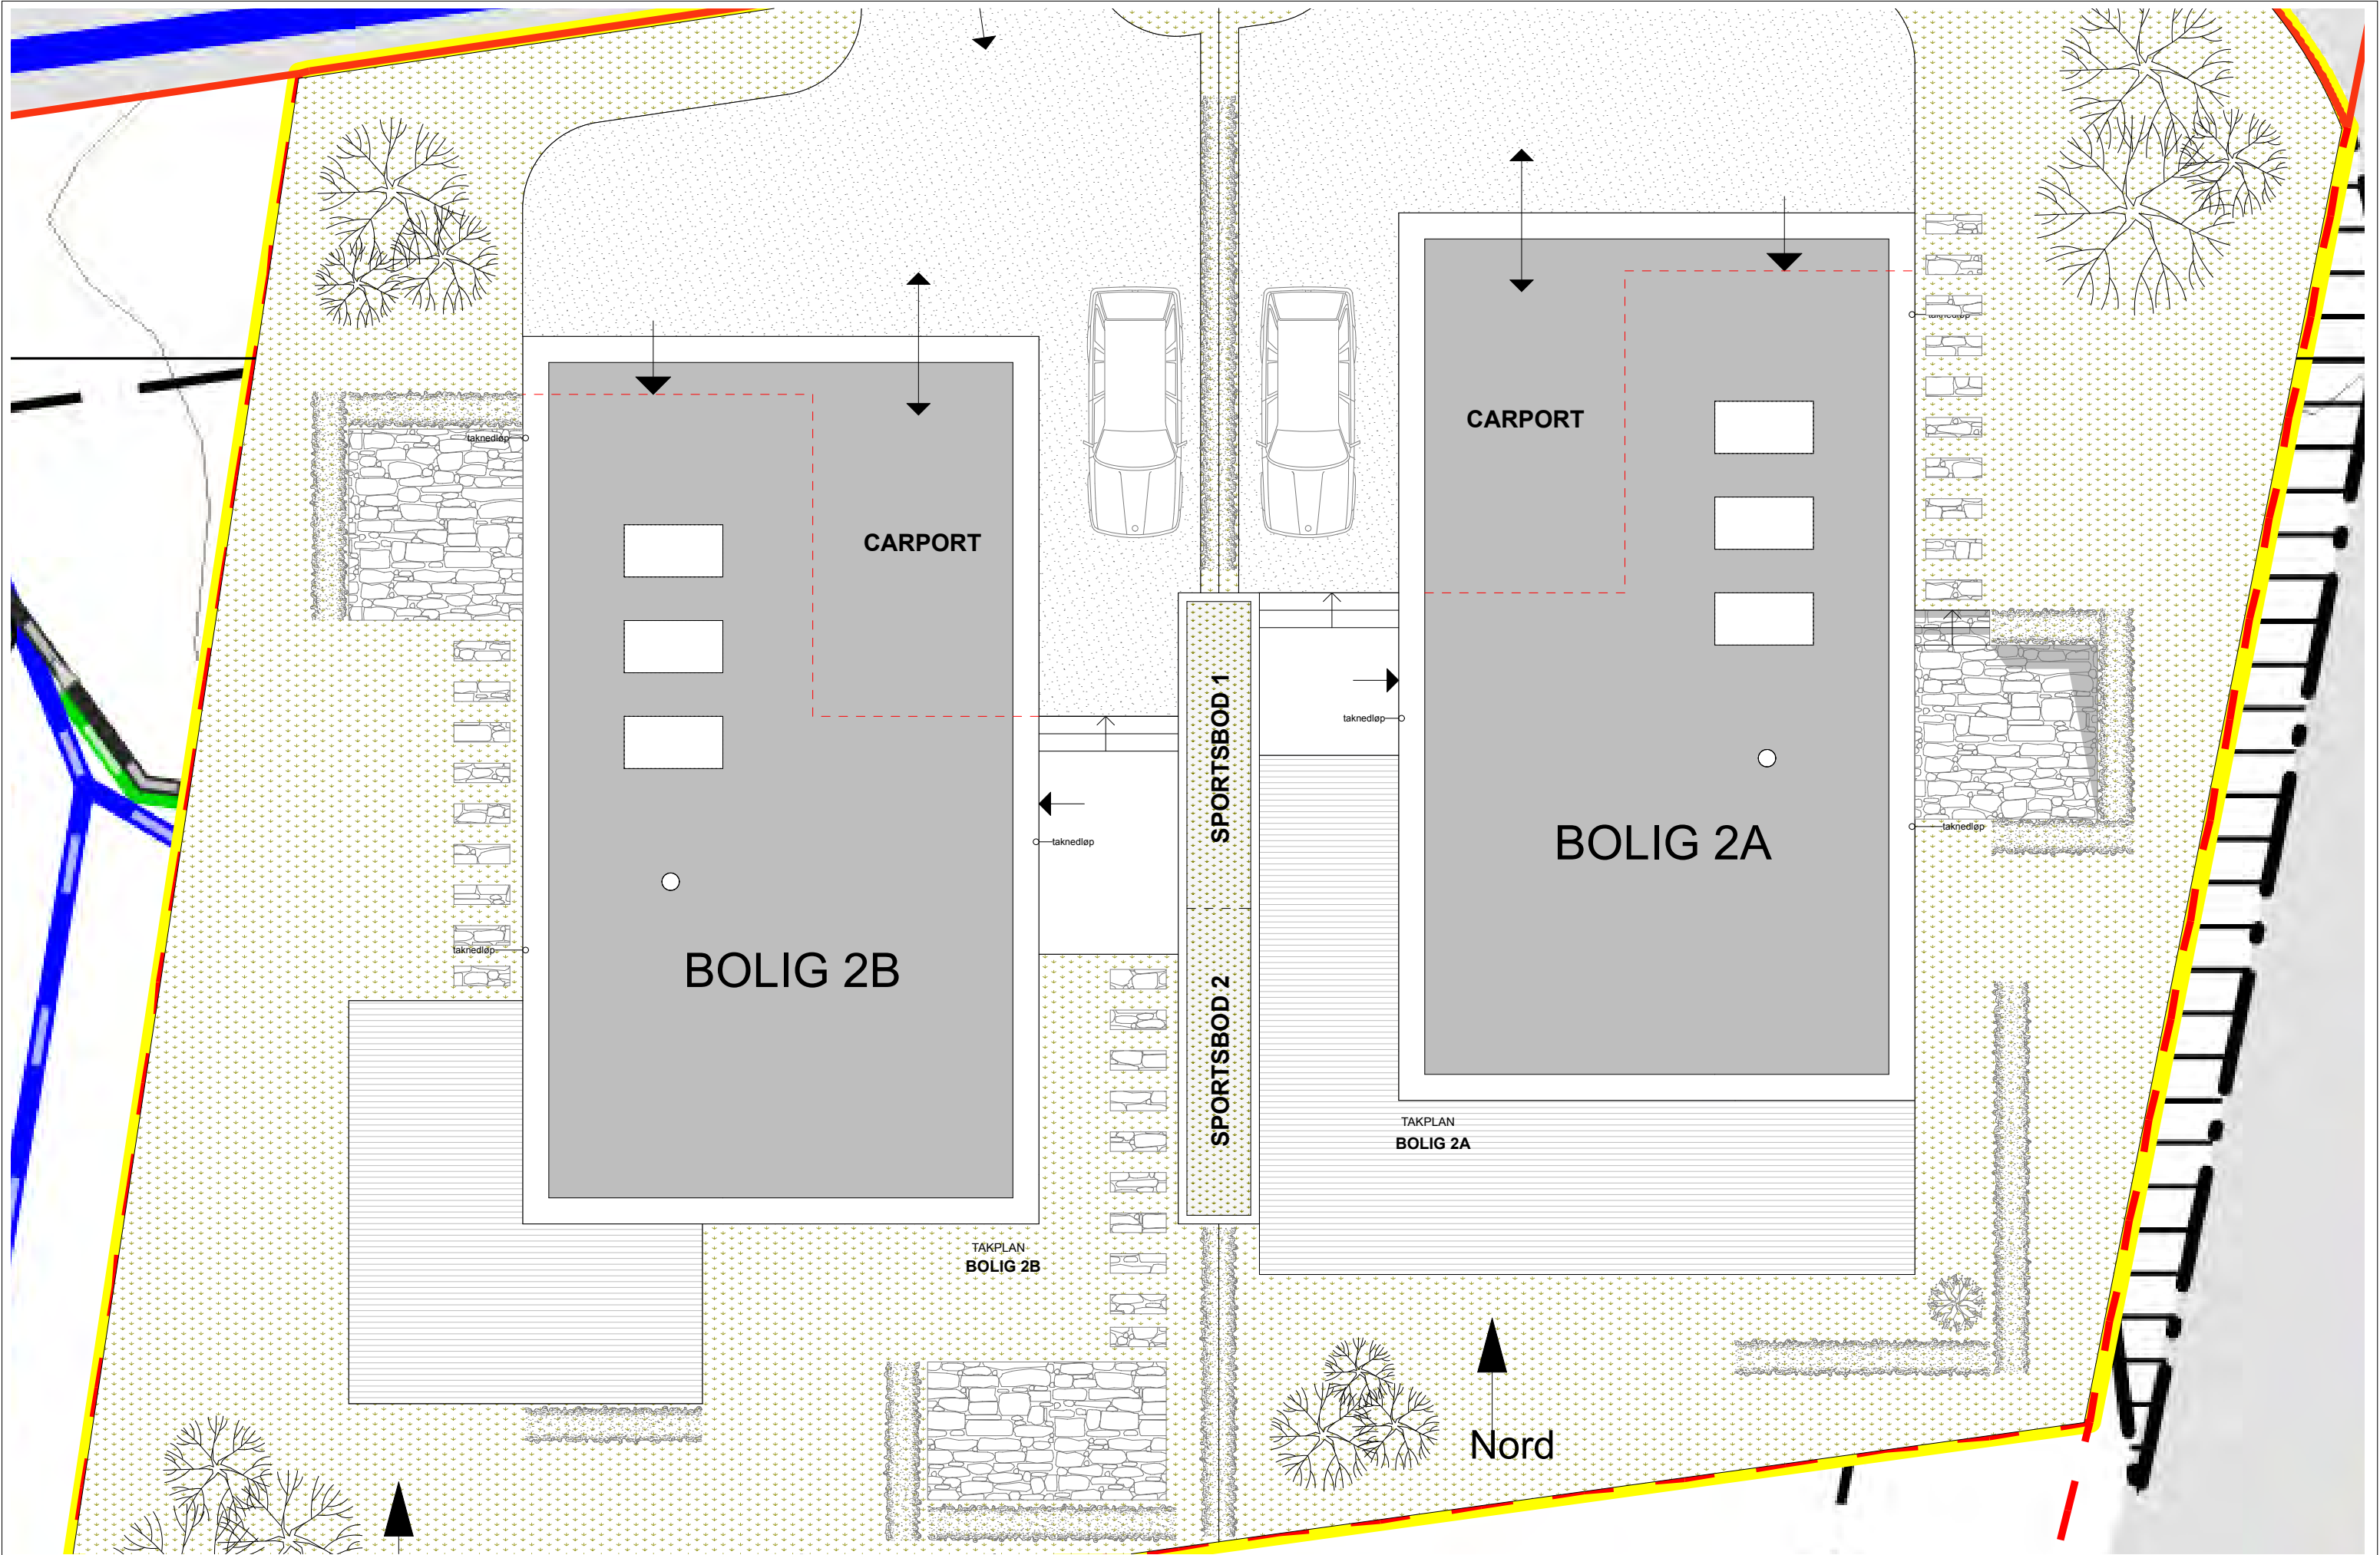

STUDIO AASE ARKITEKTUR	FRAM BOLIG	2 NYE ENEBOLIGER	GNR/BNR 62/806	TEGNINGER ARKITEKT	TAKPLAN - BOLIG 2A	1:100	023
		LILJEVEIEN 2	SANDNES KOMMUNE		18.06.26	sign/kontr. PAA	

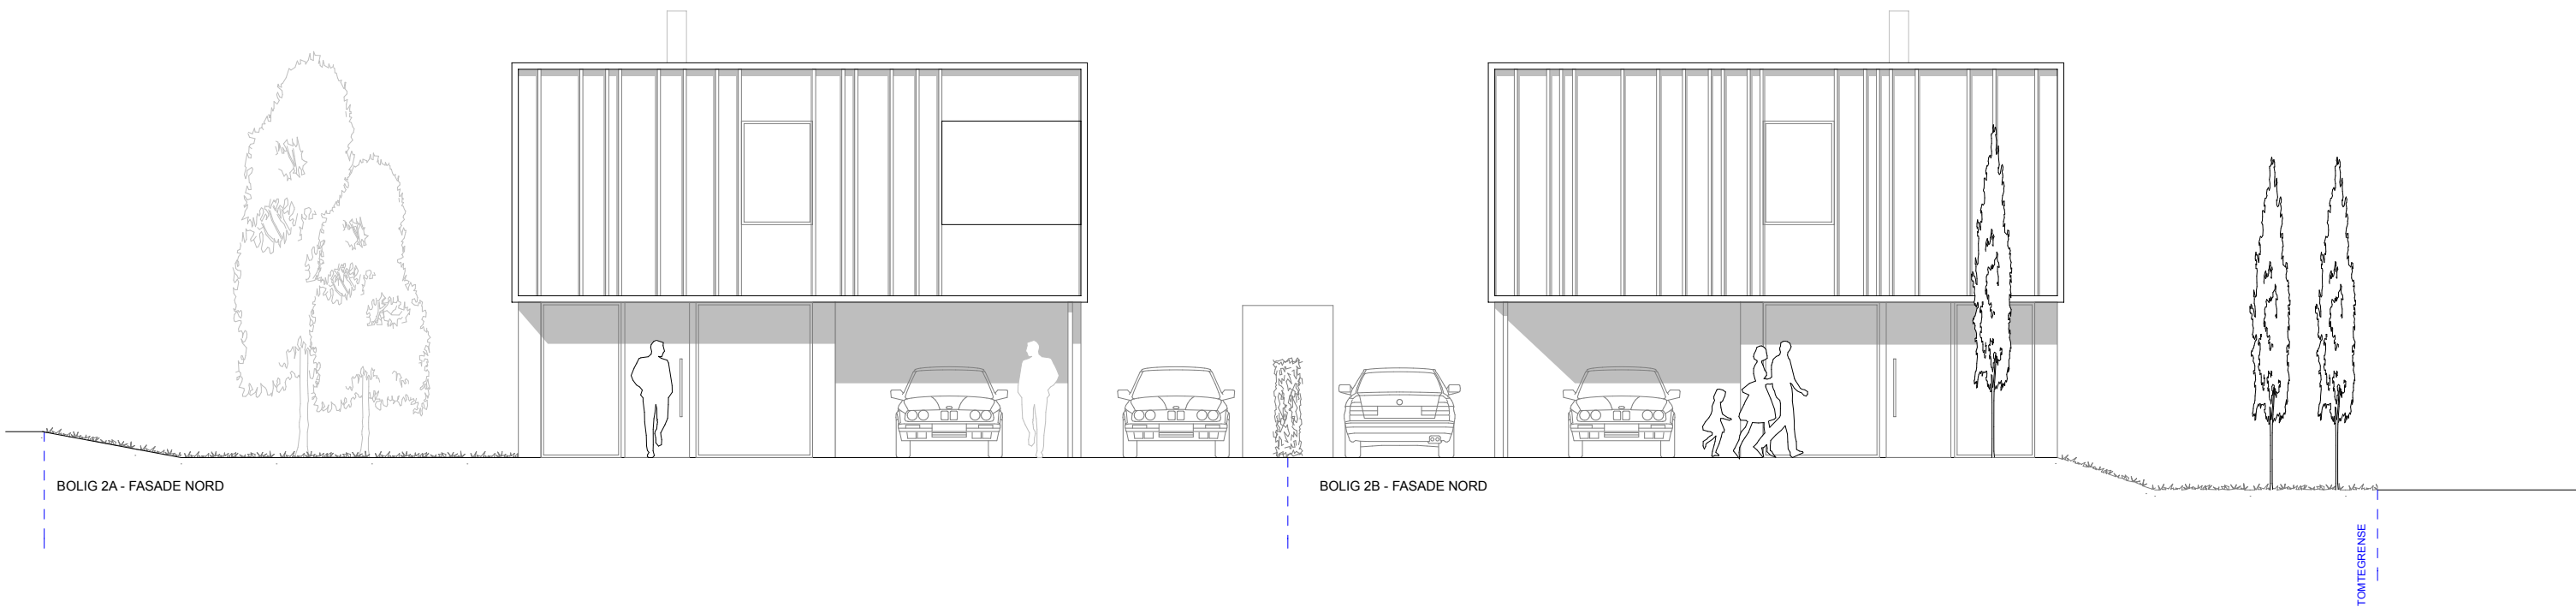

STUDIO AASE ARKITEKTUR	FRAM BOLIG	2 NYE ENEBOLIGER	GNR/BNR 62/806	TEGNINGER ARKITEKT	FASADE - BOLIG 2A	1:100	024
		LILJEVEIEN 2	SANDNES KOMMUNE		18.06.26	sign/kontr. PAA	

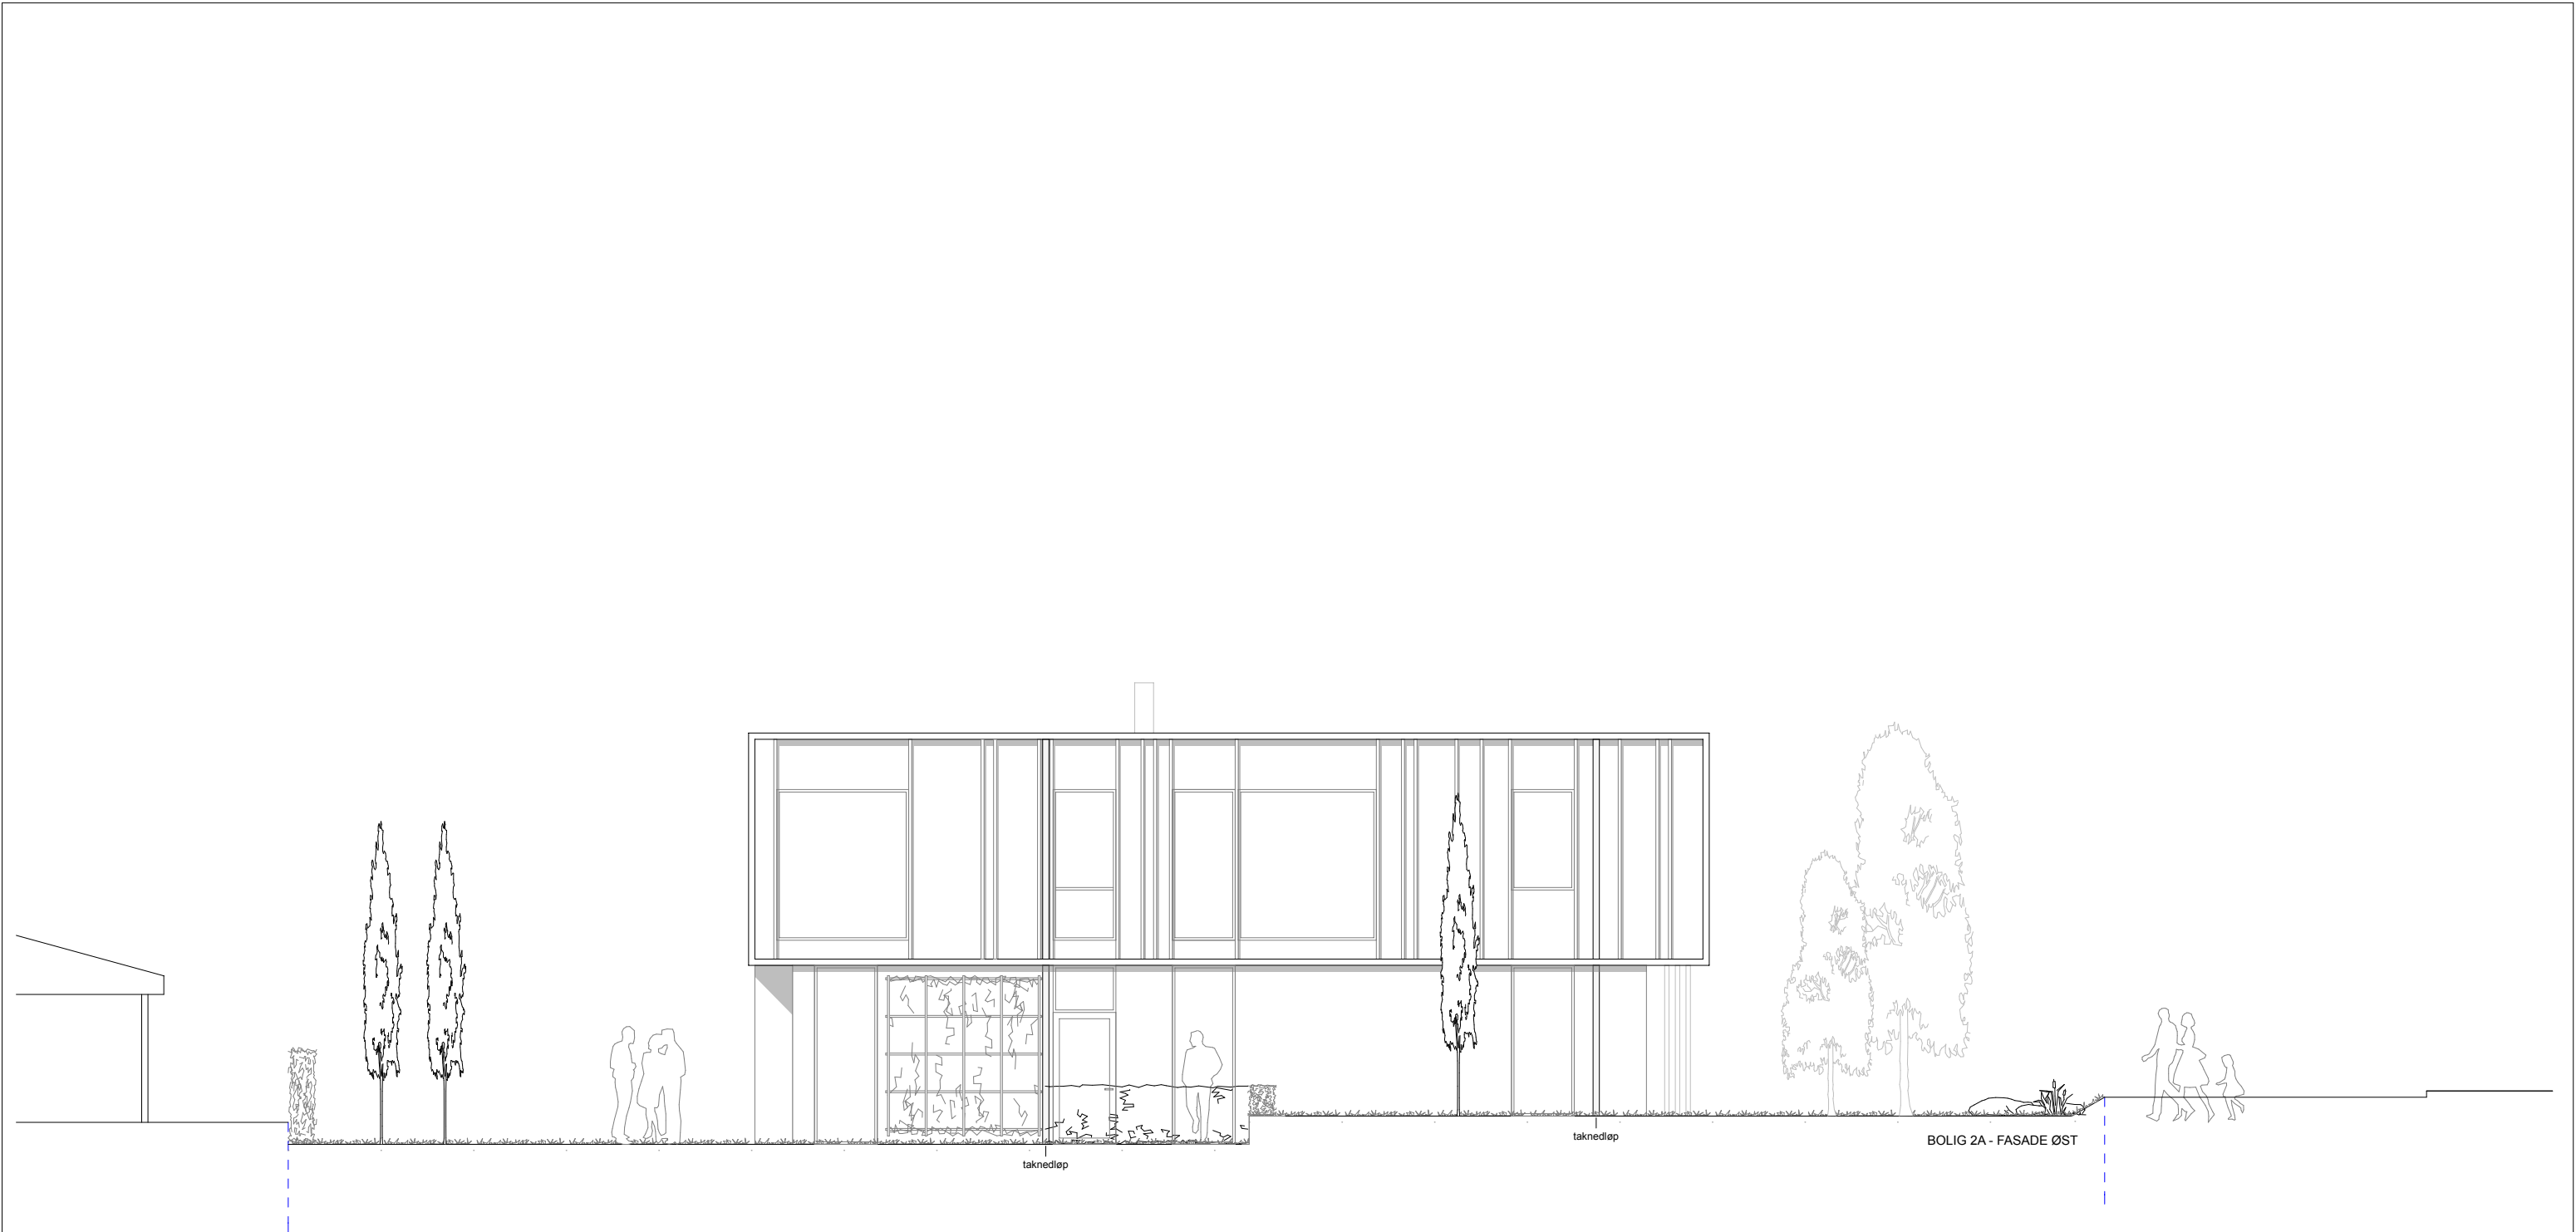


STUDIO AASE ARKITEKTUR	FRAM BOLIG	2 NYE ENEBOLIGER	GNR/BNR 62/806	TEGNINGER ARKITEKT	FASADE - BOLIG 2A	1:100	025
		LILJEVEIEN 2	SANDNES KOMMUNE		18.06.26	sign/kontr. PAA	




STUDIO AASE ARKITEKTUR	FRAM BOLIG	2 NYE ENEBOLIGER	GNR/BNR 62/806	TEGNINGER ARKITEKT	FASADE - BOLIG 2A	1:100	026
		LILJEVEIEN 2	SANDNES KOMMUNE		18.06.26	sign/kontr. PAA	



STUDIO AASE ARKITEKTUR	FRAM BOLIG	2 NYE ENEBOLIGER	GNR/BNR 62/806	TEGNINGER ARKITEKT	FASADE - BOLIG 2A	1:100	027
		LILJEVEIEN 2	SANDNES KOMMUNE		18.06.26	sign/kontr. PAA	

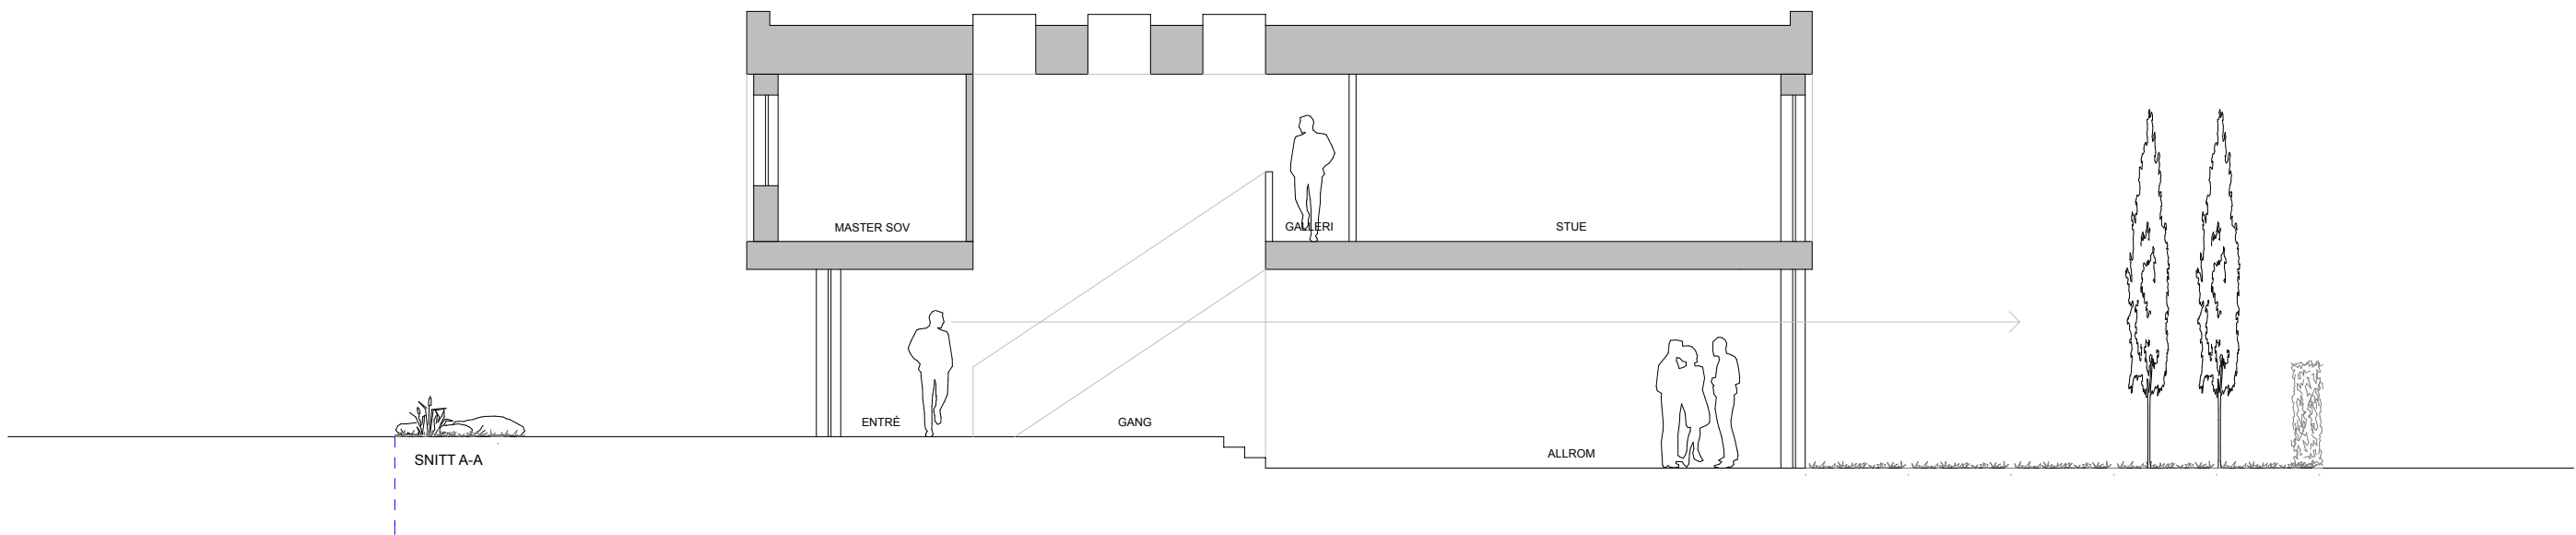

STUDIO AASE ARKITEKTUR	FRAM BOLIG	2 NYE ENEBOLIGER	GNR/BNR 62/806	TEGNINGER ARKITEKT	SNITT - BOLIG 2A	1:100	028
		LILJEVEIEN 2	SANDNES KOMMUNE		18.06.26	sign/kontr. PAA	

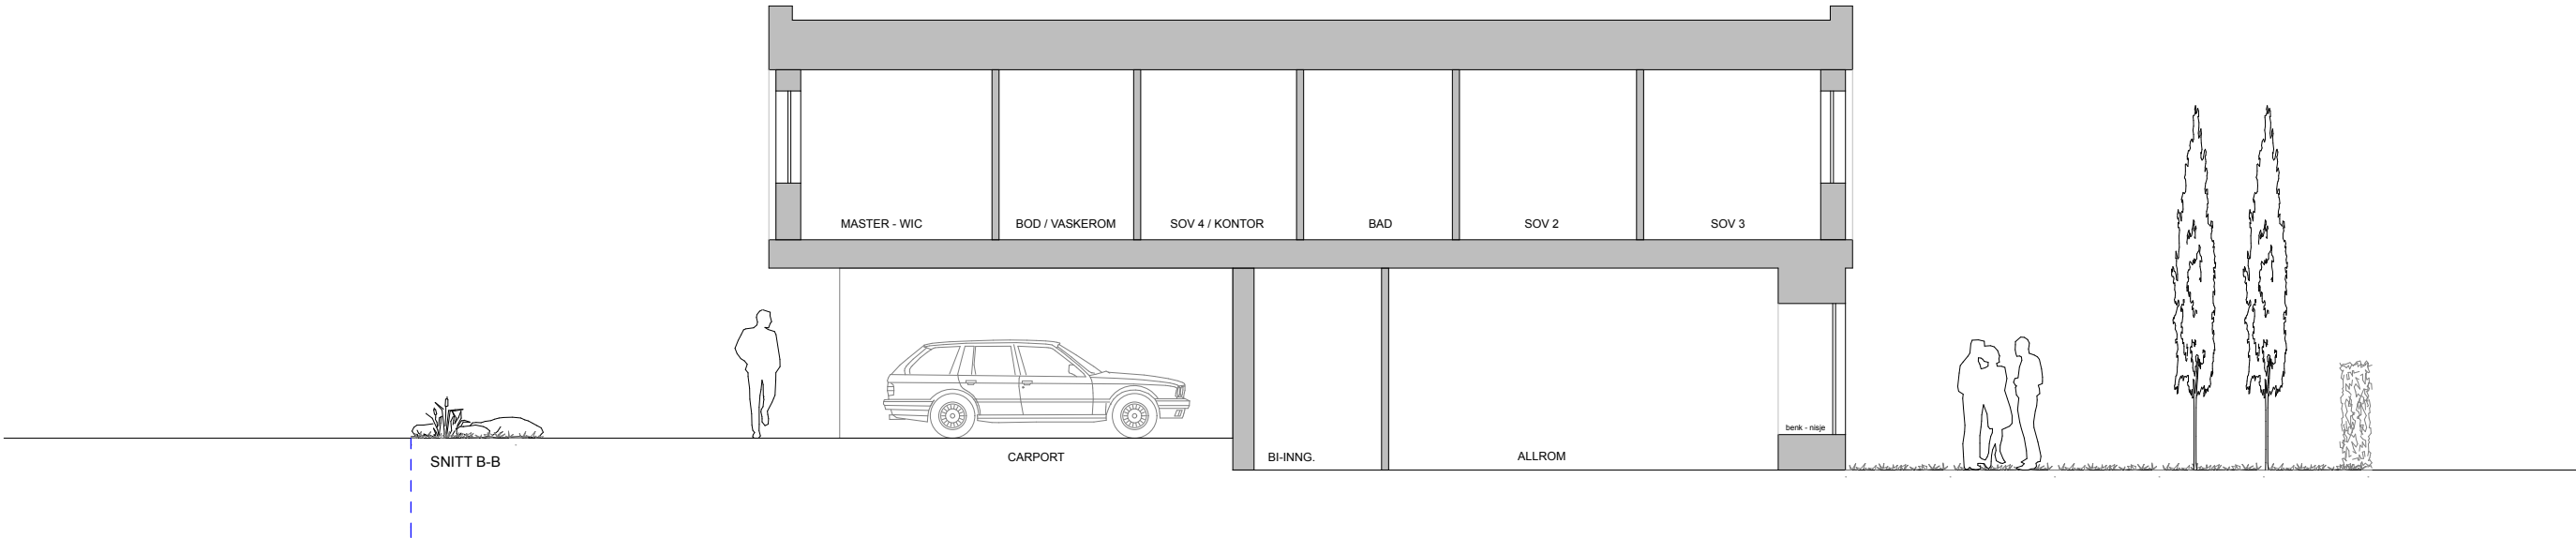

STUDIO AASE ARKITEKTUR	FRAM BOLIG	2 NYE ENEBOLIGER	GNR/BNR 62/806	TEGNINGER ARKITEKT	SNITT - BOLIG 2A	1:100	029
		LILJEVEIEN 2	SANDNES KOMMUNE		18.06.26	sign/kontr. PAA	

BOLIG 2B:

AREALOPPSETT
BRA - i

1.etasje: 85,3 m²
2.etasje: 115,2 m²

Totalt BRA - i: 200,5 m²

BRA-e:

Garasje/avfall/sykkel: 25,3 m²
Sportsbod: 5,8 m²

BYA:

Tomt: ca. 497 m²

Bebyggd areal bolig: 136,2 m²
P-areal: 18,0 m²
Sportsbod: 7,6 m²


Totalt: 161,8 m²

BYA: **32,5 %**


BOLIG 2B






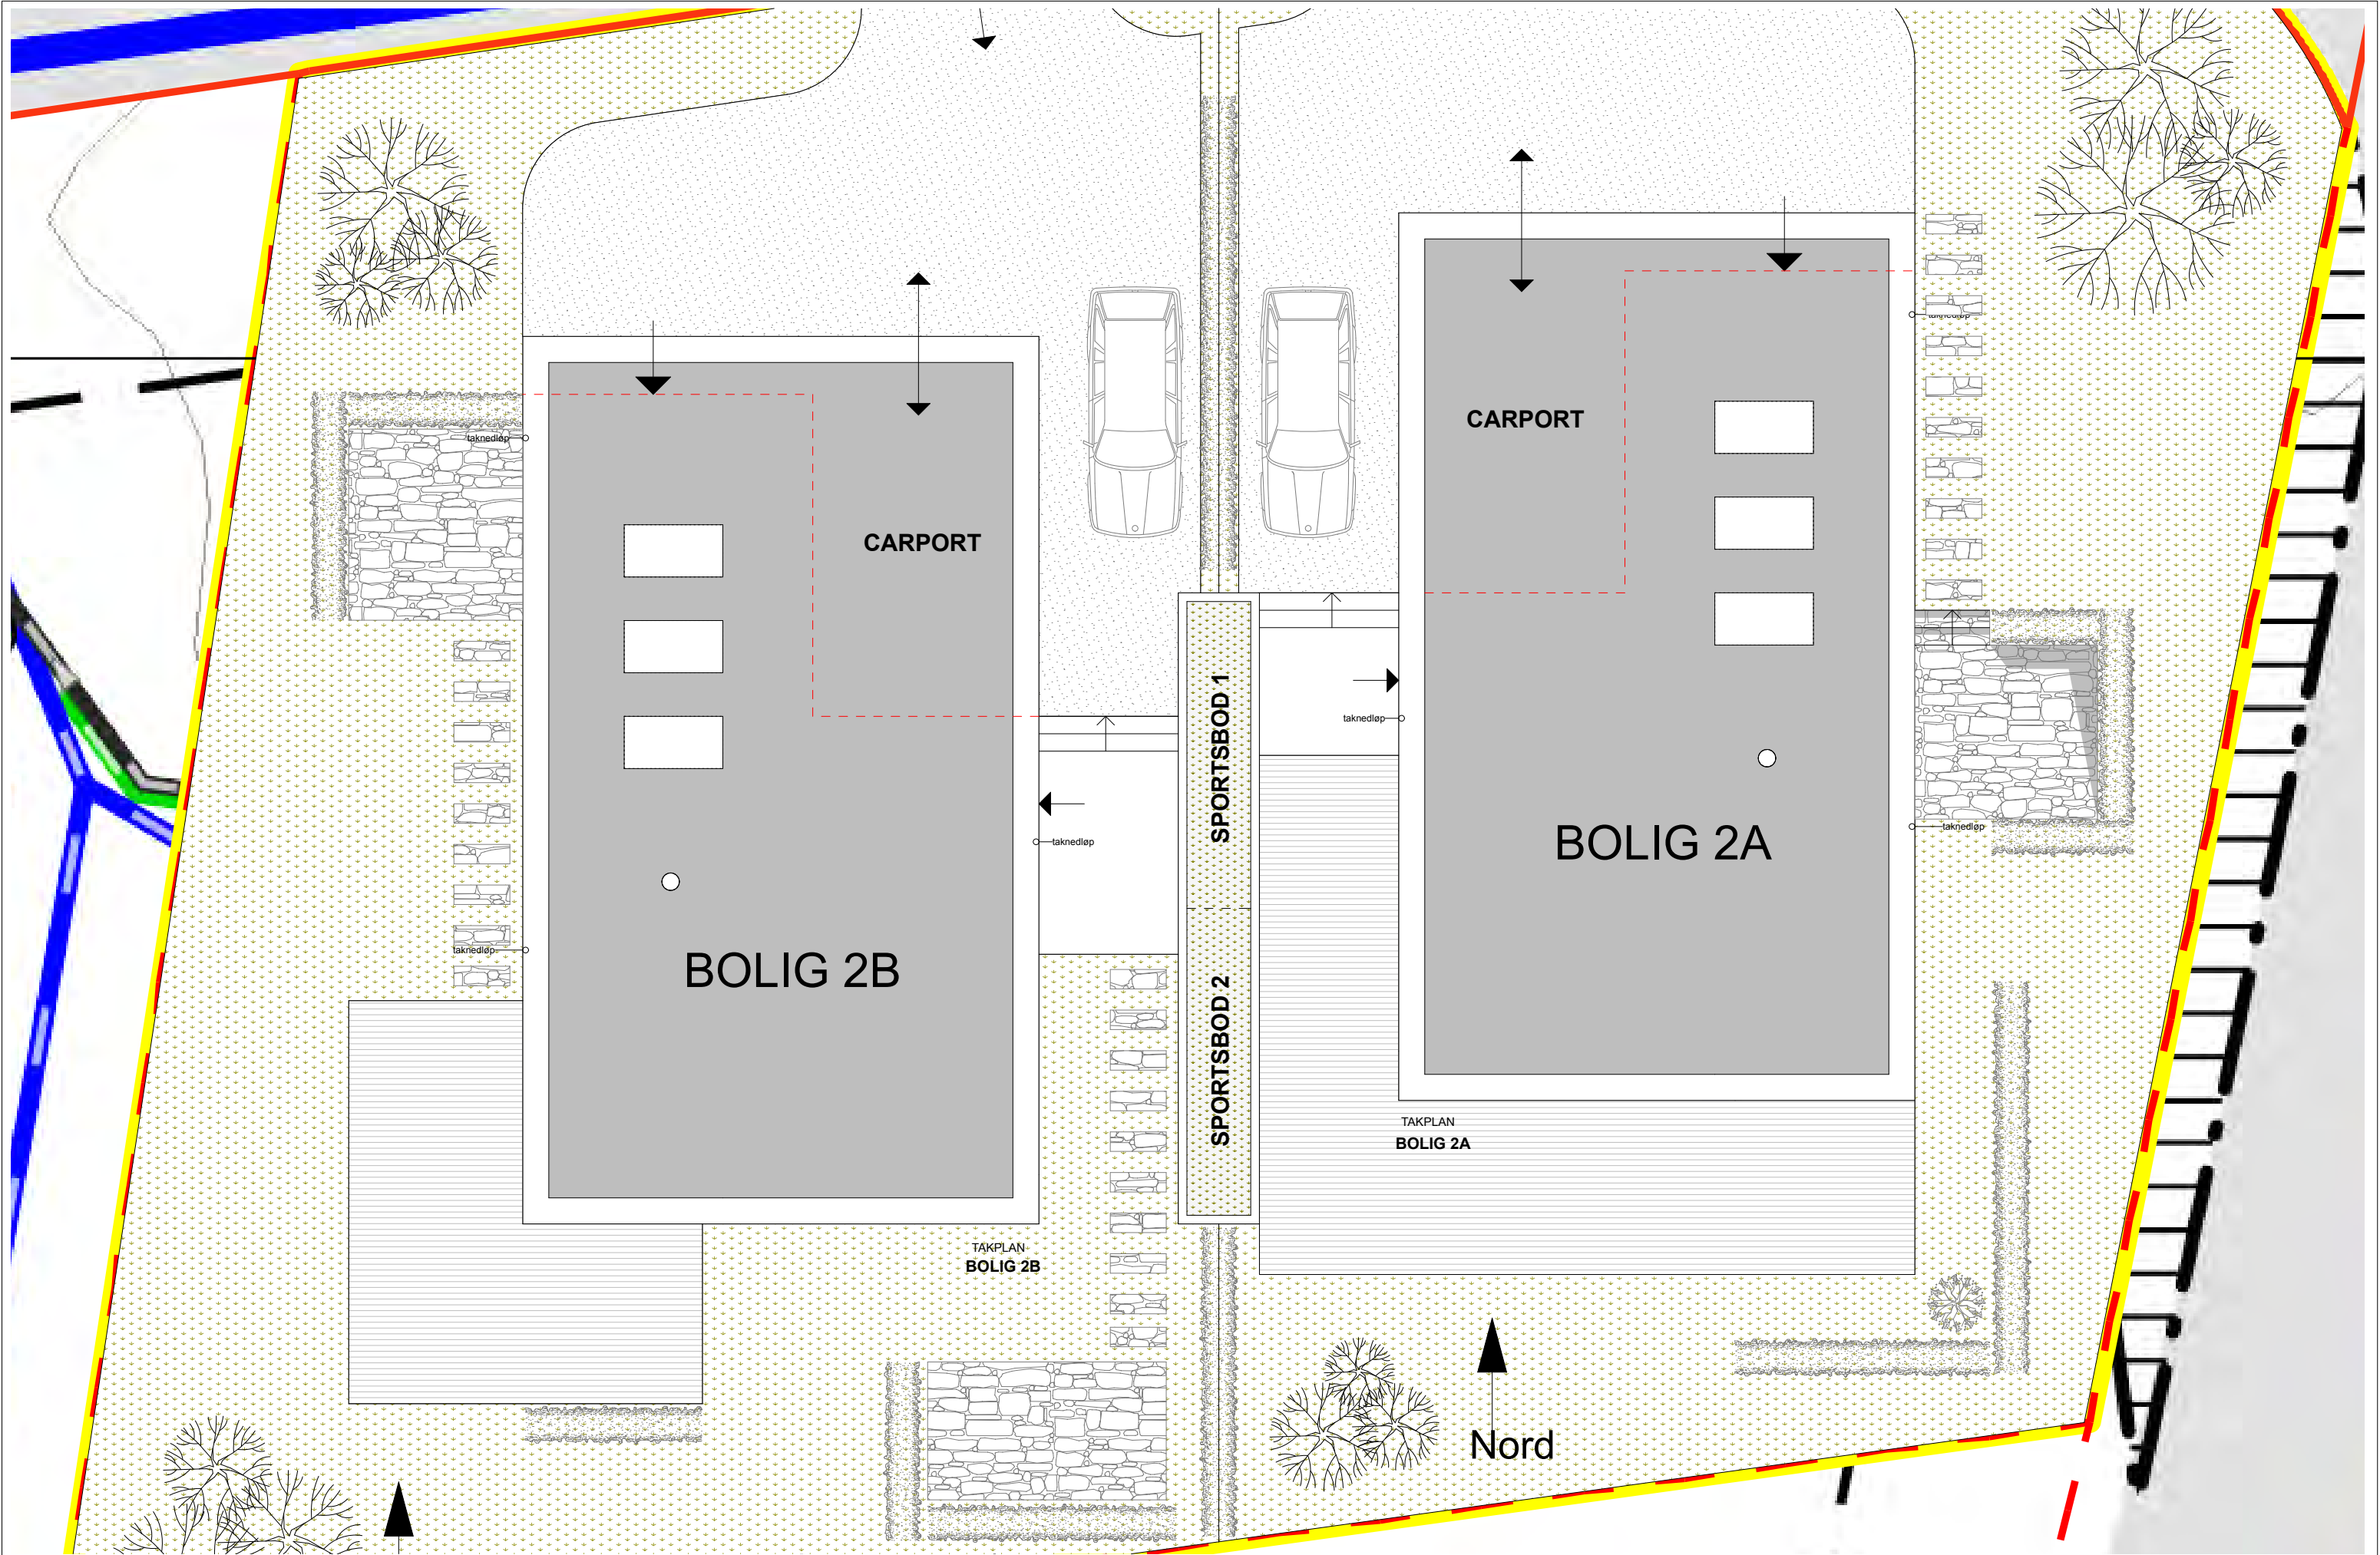

STUDIO AASE ARKITEKTUR	FRAM BOLIG	2 NYE ENEBOLIGER	GNR/BNR 62/806	TEGNINGER ARKITEKT	TAKPLAN - BOLIG 2B	1:100	033
		LILJEVEIEN 2	SANDNES KOMMUNE		18.06.26	sign/kontr. PAA	

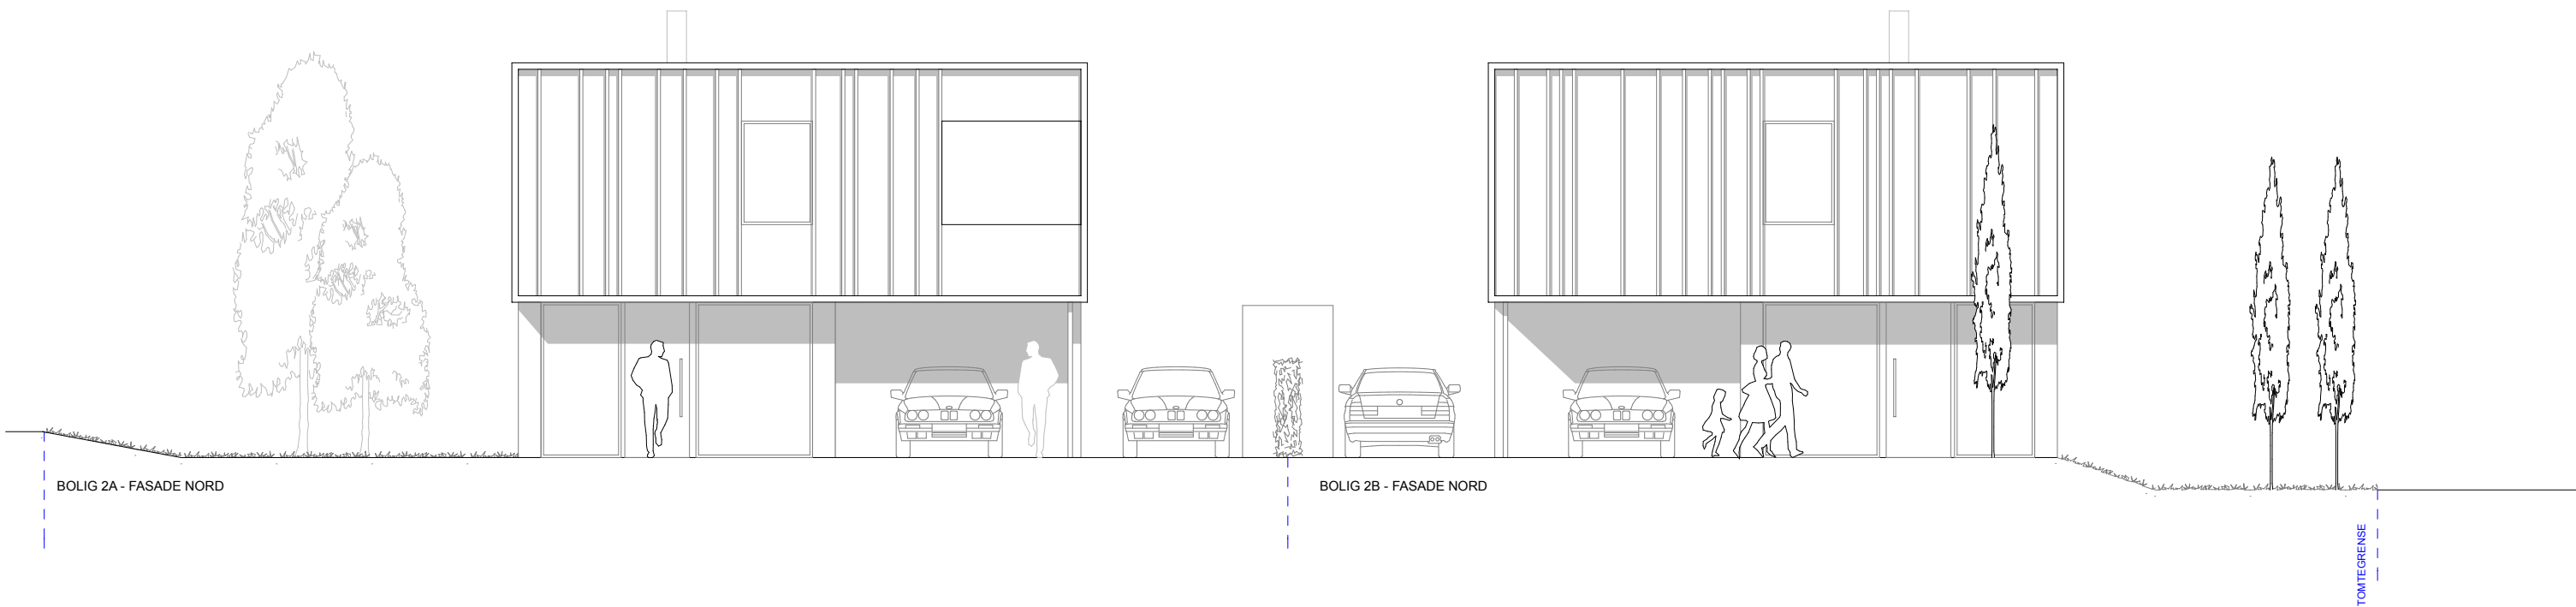

STUDIO AASE ARKITEKTUR	FRAM BOLIG	2 NYE ENEBOLIGER	GNR/BNR 62/806		FASADE - BOLIG 2B	1:100	034
		LILJEVEIEN 2	SANDNES KOMMUNE	TEGNINGER ARKITEKT	18.06.26	sign/kontr. PAA	

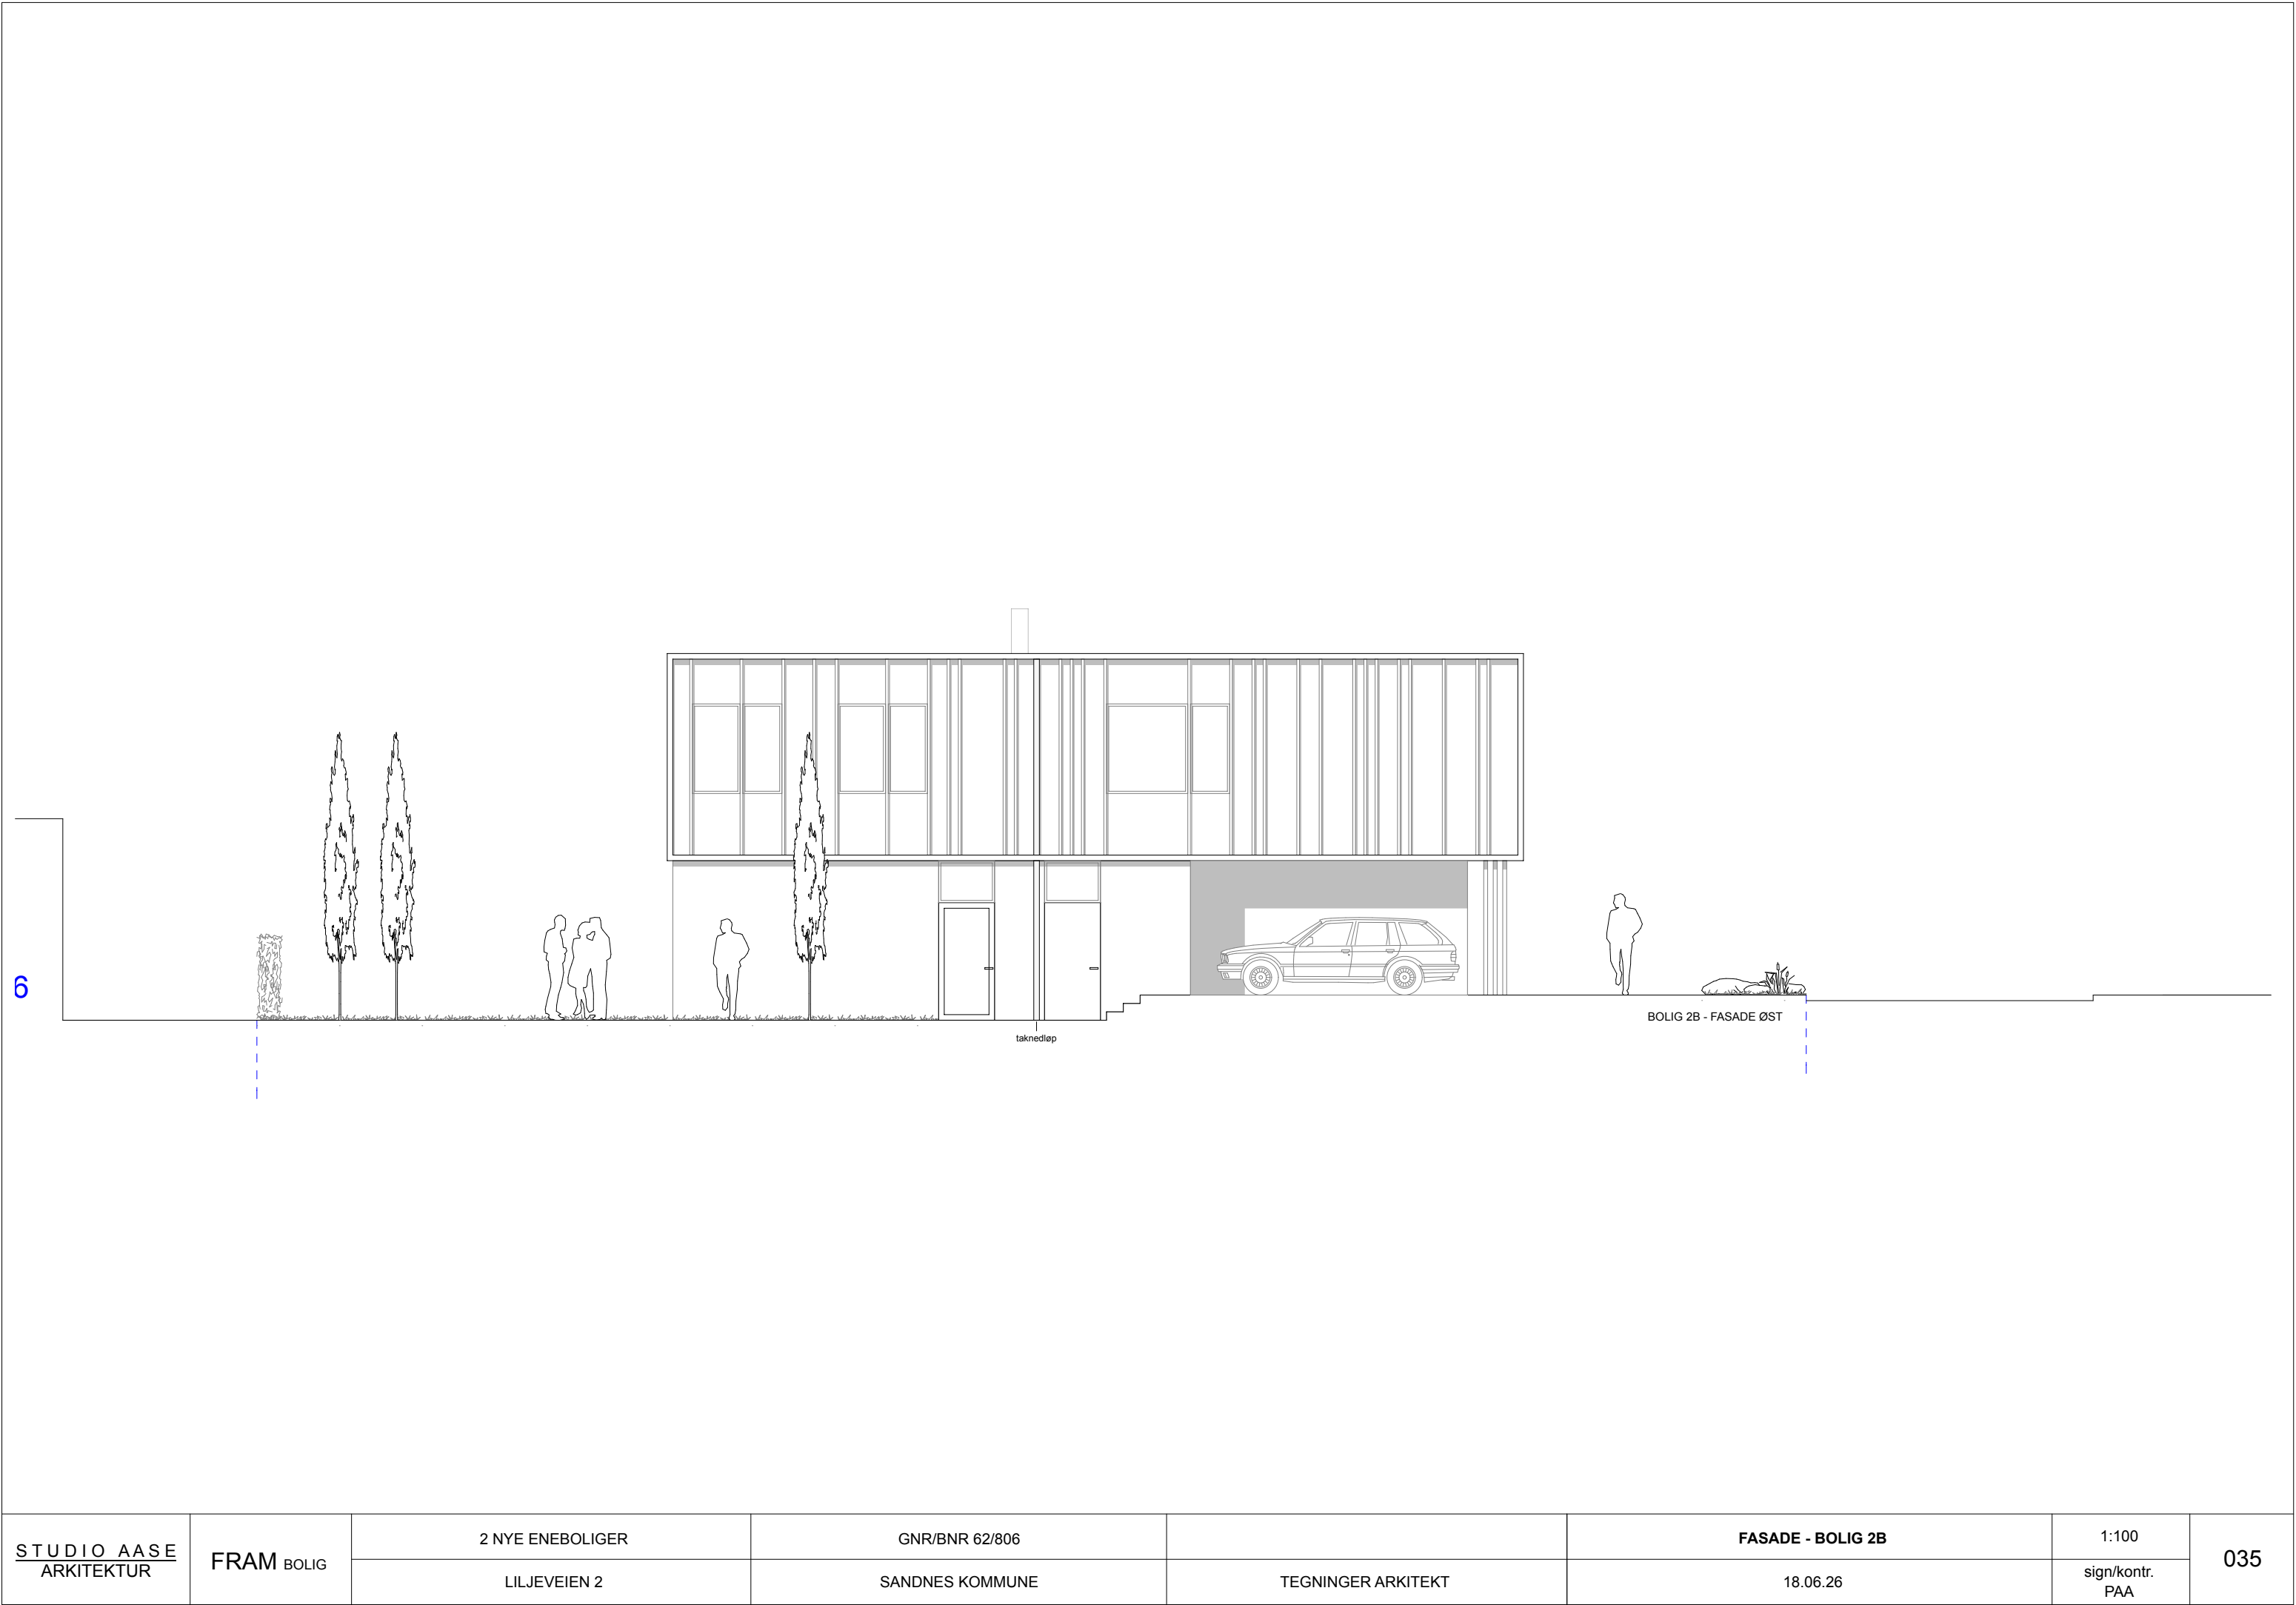


STUDIO AASE ARKITEKTUR	FRAM BOLIG	2 NYE ENEBOLIGER	GNR/BNR 62/806	TEGNINGER ARKITEKT	FASADE - BOLIG 2B	1:100	035
		LILJEVEIEN 2	SANDNES KOMMUNE		18.06.26	sign/kontr. PAA	




STUDIO AASE ARKITEKTUR	FRAM BOLIG	2 NYE ENEBOLIGER	GNR/BNR 62/806	TEGNINGER ARKITEKT	FASADE - BOLIG 2B	1:100	036
		LILJEVEIEN 2	SANDNES KOMMUNE		18.06.26	sign/kontr. PAA	



STUDIO AASE ARKITEKTUR	FRAM BOLIG	2 NYE ENEBOLIGER	GNR/BNR 62/806	TEGNINGER ARKITEKT	FASADE - BOLIG 2B	1:100	037
		LILJEVEIEN 2	SANDNES KOMMUNE		18.06.26	sign/kontr. PAA	

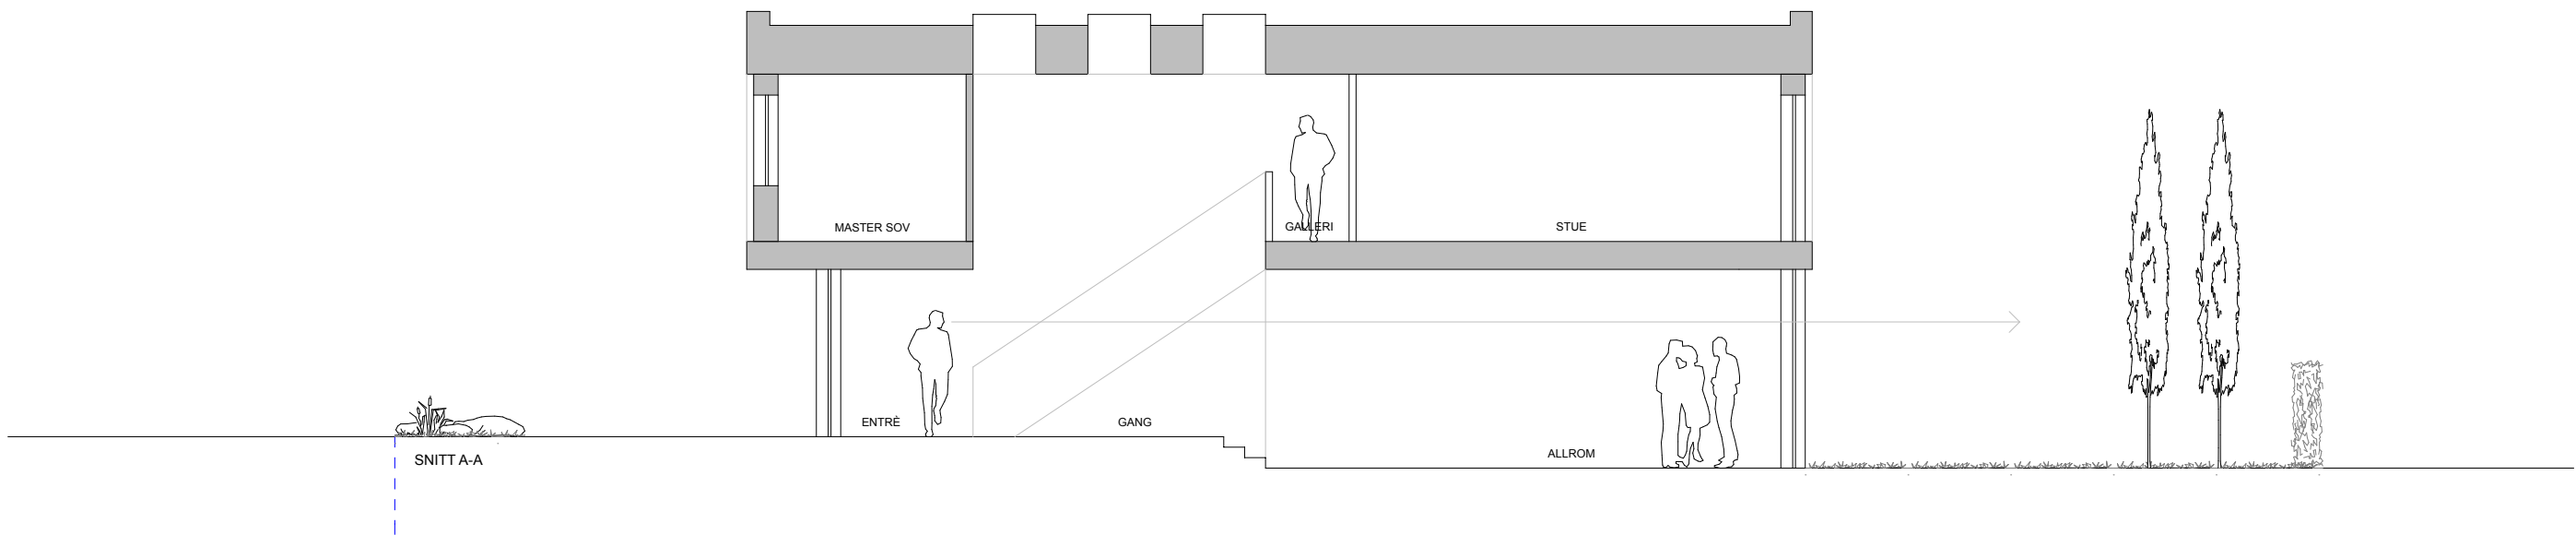

STUDIO AASE ARKITEKTUR	FRAM BOLIG	2 NYE ENEBOLIGER	GNR/BNR 62/806	TEGNINGER ARKITEKT	SNITT - BOLIG 2B	1:100	038
		LILJEVEIEN 2	SANDNES KOMMUNE		18.06.26	sign/kontr. PAA	

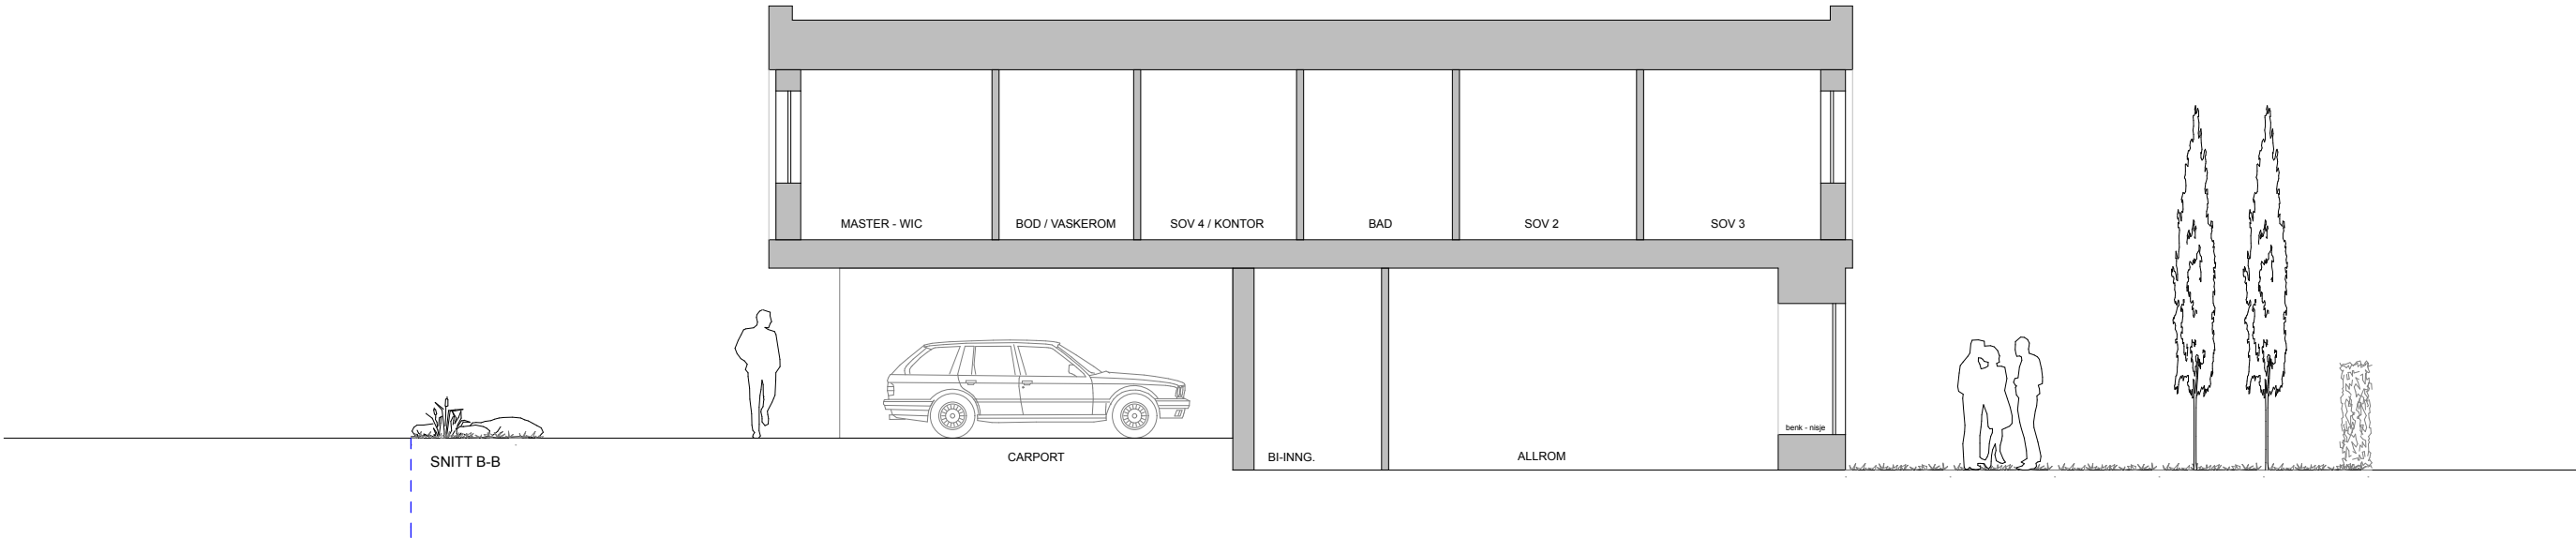

STUDIO AASE ARKITEKTUR	FRAM BOLIG	2 NYE ENEBOLIGER	GNR/BNR 62/806	TEGNINGER ARKITEKT	SNITT - BOLIG 2B	1:100	039
		LILJEVEIEN 2	SANDNES KOMMUNE		18.06.26	sign/kontr. PAA	