


BIM med Archicad 27 NOR Filplassering: C:\Users\blazej\Arktitekt Hardy Dropbox\Blazej Cierpial\BLAZEJ\2026\2026-03 Lenny\06_Modell\2026-03 Lenny\23.03.26.pln

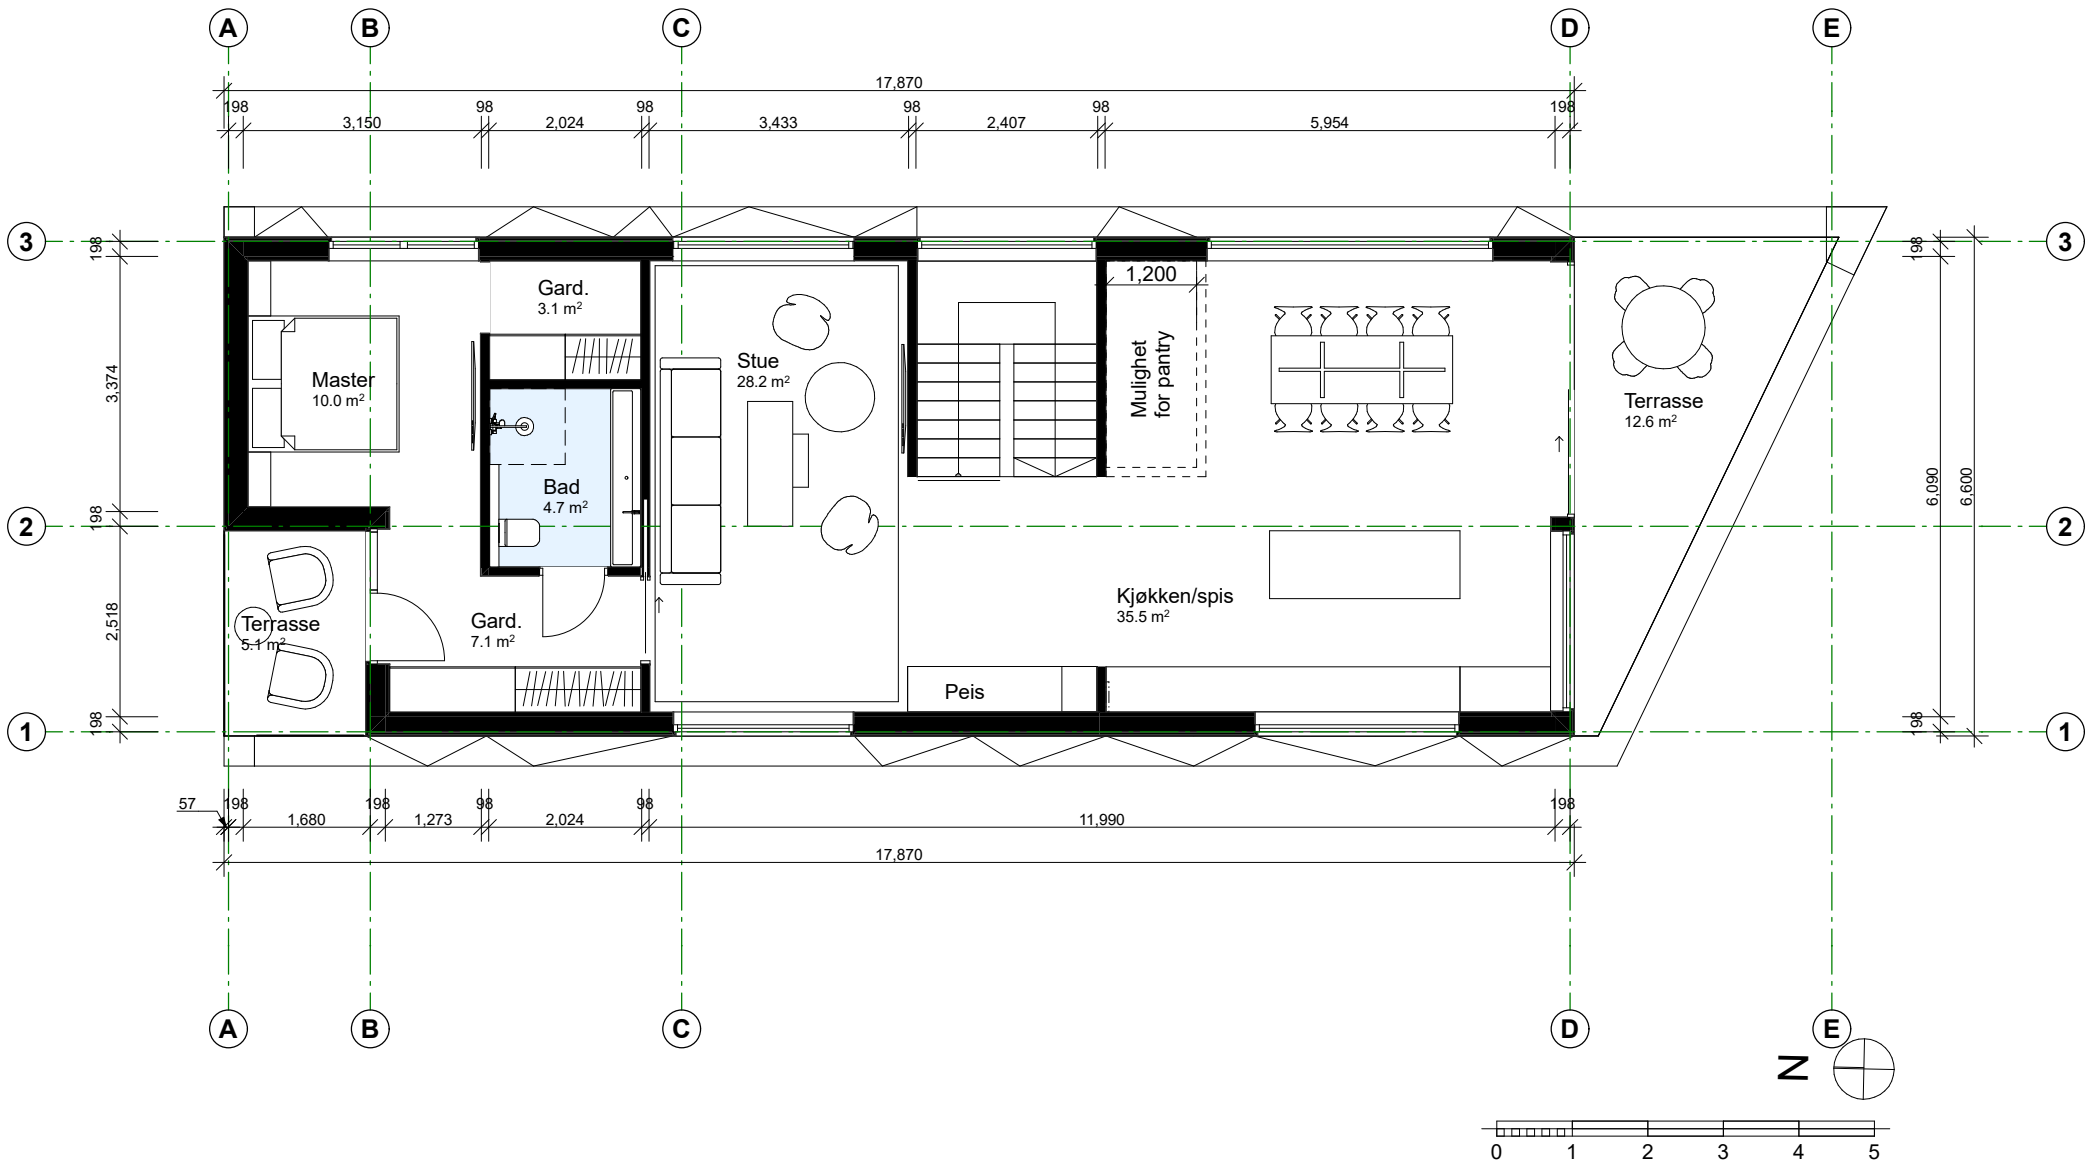

Dette dokumentet er beskyttet av åndsverket. Enhver offentliggjøring, mangfoldiggjøring, ending eller overgivelse til tredjeperson i forbindelse med annet arbeid eller annet prosjekt krever skriftlig tillatelse fra arkitekten



Tegningsnr.
A20-2

Revisjon nr.

Type tegning
Plan 2. Etasje

J		Søknad	28.04.26	BC	
I		Justering (situasjonsplan)	20.04.26	BC	
H		Søknad	27.03.26	BC	
G		Justeringer	26.03.26	BC	
F		Justeringer	25.03.26	MH	
E					
D					
C					
B					
A		Søknad	03.03.26	BC	
Rev	Nr	Beskrivelse	Dato	Sign	Kontr

Prosjekteringsgruppen

●

ARK : Arkitekt Manuela Hardy AS

Fase

Søknad

M

Øvrevollen 2
 4319 Sandnes
 Tlf.: 97891727
 manuela@mh-arkitektur.no

Tiltakshaver

Godkjent

Prosjekt

FRAM BOLIG

Enebolig 13A

Nygårdshøyden 13A

4319 Sandnes

Gnr./Bnr./Festenr.:

62/762

Prosjektnr.:

2026-03

Tegningsnr.:

A20-2

Type tegning:

Plan 2. Etasje

Godkjent

Kontroll prosjekt.

Sign..

Kontroll

Filnavn

2026-03 Lenny

23.03.26.pln

Dato

Dato oppr.

Målestokk

1:100

A3


Kontroll utførende

Sign..

Kontroll

Prosjektnr. for prosjekterende/lev.

BIM med Archicad 27 NOR Filplassering: C:\Users\blaze\Arkitekt_Hardy Dropbox\Blaze\ Oerpija\BLAZE\A_2026\2026-03 Lenny\06_Modell\2026-03 Lenny\23.03.26.pln

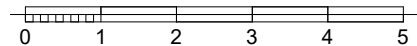


Tegningsnr.. A20-4			Revisjon nr..		
Type tegning Plan Kjeller					
J		Søknad	28.04.26	BC	
I		Justering (situasjonsplan)	20.04.26	BC	
H		Søknad	27.03.26	BC	
G		Justeringer	26.03.26	BC	
F		Justeringer	25.03.26	MH	
E					
D					
C					
B					
A		Søknad	03.03.26	BC	
Rev	Nr	Beskrivelse	Dato	Sign	Kontr
Prosjekteringsgruppen					
ARK : Arkitekt Manuela Hardy AS					
Fase Søknad					
N Øvrevollen 2 4319 Sandnes Tlf.: 97891727 manuela@mh-arkitektur.no					
Tiltakshaver FRAM BOLIG Prosjekt Enebolig 13A Nygårdshøyden 13A 4319 Sandnes			Godkjent Kontroll prosjekt. Sign.. Kontroll Filnavn 2026-03 Lenny 23.03.26.pln Dato Dato oppr. Målestokk 1:100 A3 Kontroll utførende Sign.. Kontroll		
Gnr./Bnr./Festenr.. 62/762			Prosjektnr., for prosjekterende/lev.		
Prosjektnr.. 2026-03		Tegningsnr.. A20-4		Type tegning: Plan Kjeller	

Dette dokumentet er beskyttet av åndsverkløven. Enhver offentliggjøring, mangfoldiggjøring, ending eller overgivelse til tredjeperson i forbindelse med annet arbeid eller annet prosjekt krever skriftlig tillatelse fra arkitekten



1:200 Snitt A

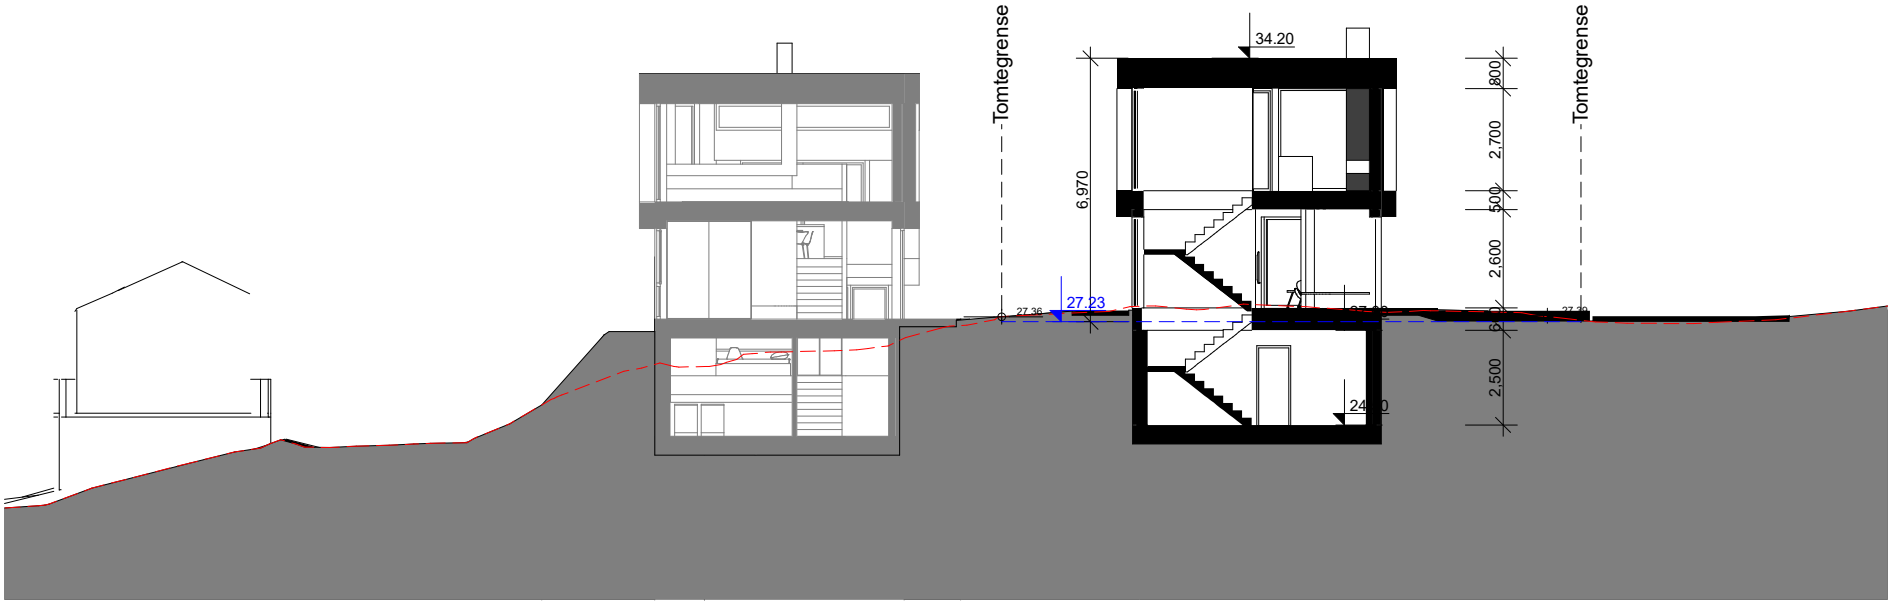

1:200 Snitt B

- Eksisterende terreng
- Nytt terreng
- Gjennomsnittlig planert terreng
- Eksisterende bygg
- Det forventes et terreng/høydeavvik på ca 0,5m

Tegningsnr..
A30-1

Revisjon nr.

Type tegning
Snitt A og B

J		Søknad	28.04.26	BC	
I		Justering (situasjonsplan)	20.04.26	BC	
H		Søknad	27.03.26	BC	
G		Justeringer	26.03.26	BC	
F		Justeringer	25.03.26	MH	
E					
D					
C					
B					
A		Søknad	03.03.26	BC	
Rev	Nr	Beskrivelse	Dato	Sign	Kontr

Prosjekteringsgruppen

●

ARK : Arkitekt Manuela Hardy AS

Fase

Søknad

M

Øvrevollen 2

4319 Sandnes

Tlf.: 97891727

manuela@mh-arkitektur.no

Tiltakshaver

Godkjent

Prosjekt

FRAM BOLIG

Enebolig 13A

Nygårdshøyden 13A

4319 Sandnes

Godkjent

Kontroll prosjekt.

Sign..

Kontroll

Filnavn

2026-03 Lenny

23.03.26.pln

Dato

Dato oppr.

Målestokk

1:100, 1:200

A3

Kontroll utførende

Sign..

Kontroll

Gnr./Bnr./Festenr.:

62/762

Prosjektnr.:

2026-03

Tegningsnr.:

A30-1



Type tegning:

Snitt A og B

Prosjektnr. for prosjekterende/lev.

BIM med Archicad 27 NOR Filplassering C:\Users\blaze\Arkitekt Hardy Dropbox\Blaze\ Oerpija\BLAZE\JL_2026\2026-03 Lenny\06_Modell\2026-03 Lenny\23.03.26.pln

Dette dokumentet er beskyttet av åndsverkløven. Enhver offentliggjøring, mangfoldiggjøring, ending eller overgivelse til tredjeperson i forbindelse med annet arbeid eller annet prosjekt krever skriftlig tillatelse fra arkitekten

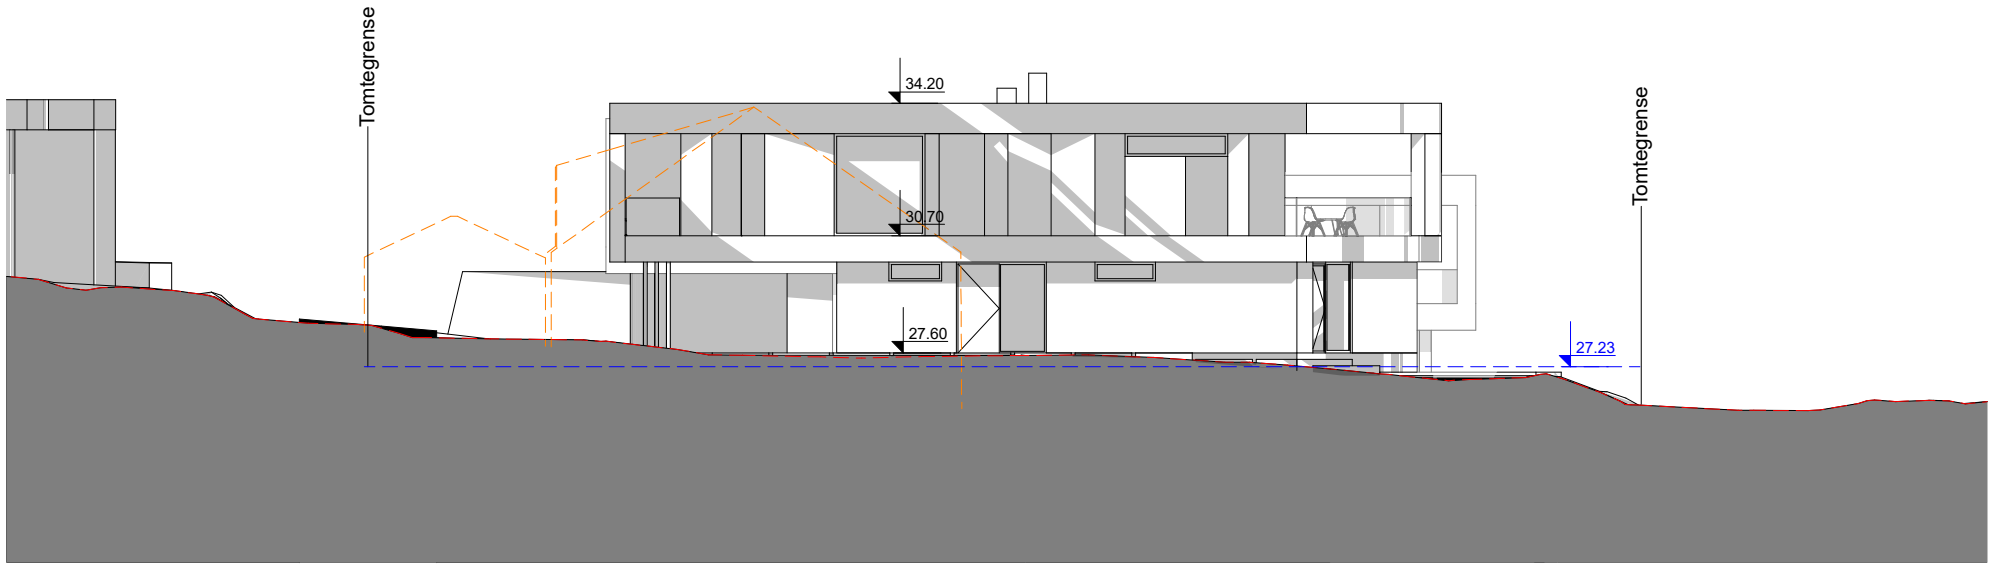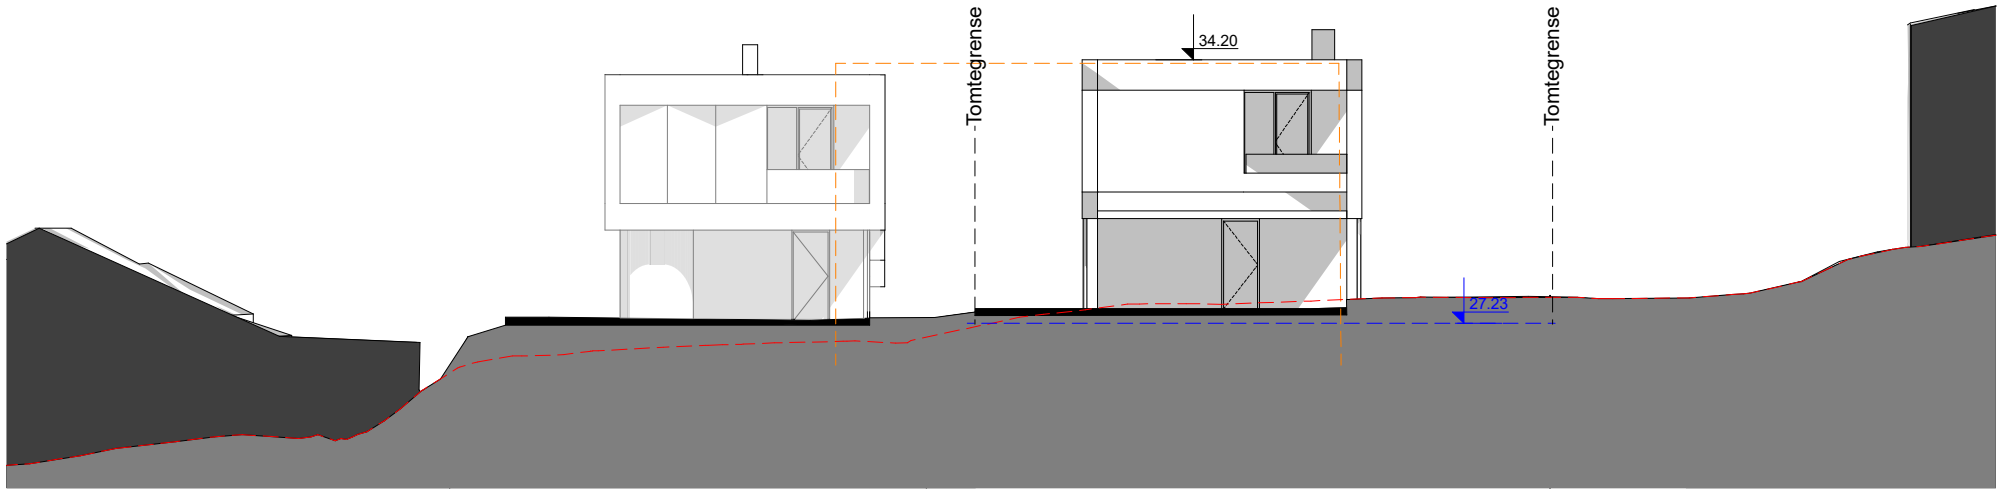


Eksisterende terreng
Nytt terreng
Gjennomsnittlig planert terreng
Eksisterende bygg
Det forventes et terreng/høydeavvik på ca 0,5m


Tegningsnr.. A40-1				Revisjon nr..	
Type tegning Fasade Nord og Vest					
J		Søknad	28.04.26	BC	
I		Justering (situasjonsplan)	20.04.26	BC	
H		Søknad	27.03.26	BC	
G		Justeringer	26.03.26	BC	
F		Justeringer	25.03.26	MH	
E					
D					
C					
B					
A		Søknad	03.03.26	BC	
Rev	Nr	Beskrivelse	Dato	Sign	Kontr
Prosjekteringsgruppen					
ARK : Arkitekt Manuela Hardy AS					
Fase Søknad					
M Øvrevollen 2 4319 Sandnes Tlf.: 97891727 manuela@mh-arkitektur.no					
Tiltakshaver			Godkjent		
FRAM BOLIG			Kontroll prosjekt.		
			Sign..	Kontroll	
Prosjekt			Filnavn 2026-03 Lenny 23.03.26.pln		
Enebolig 13A Nygårdshøyden 13A 4319 Sandnes			Dato		
			Dato oppr.		
			Målestokk 1:100, 1:200 A3		
			Kontroll utførende		
Gnr./Bnr./Festenr.: 62/762			Sign..	Kontroll	
Prosjektnr.: 2026-03		Tegningsnr.: A40-1		Prosjektnr. for prosjekterende/lev.	
Type tegning: Fasade Nord og Vest					

BIM med Archicad 27 NOR Filplassering C:\Users\blaze\Arkitekt Hardy Dropbox\Blaze\Oerpija\LAZE\1_2026\2026-03 Lenny\06_Modell\2026-03 Lenny\23.03.26.pln

Dette dokumentet er beskyttet av åndsverkløven. Enhver offentliggjøring, mangfoldiggjøring, ending eller overgivelse til tredjeperson i forbindelse med annet arbeid eller annet prosjekt krever skriftlig tillatelse fra arkitekten

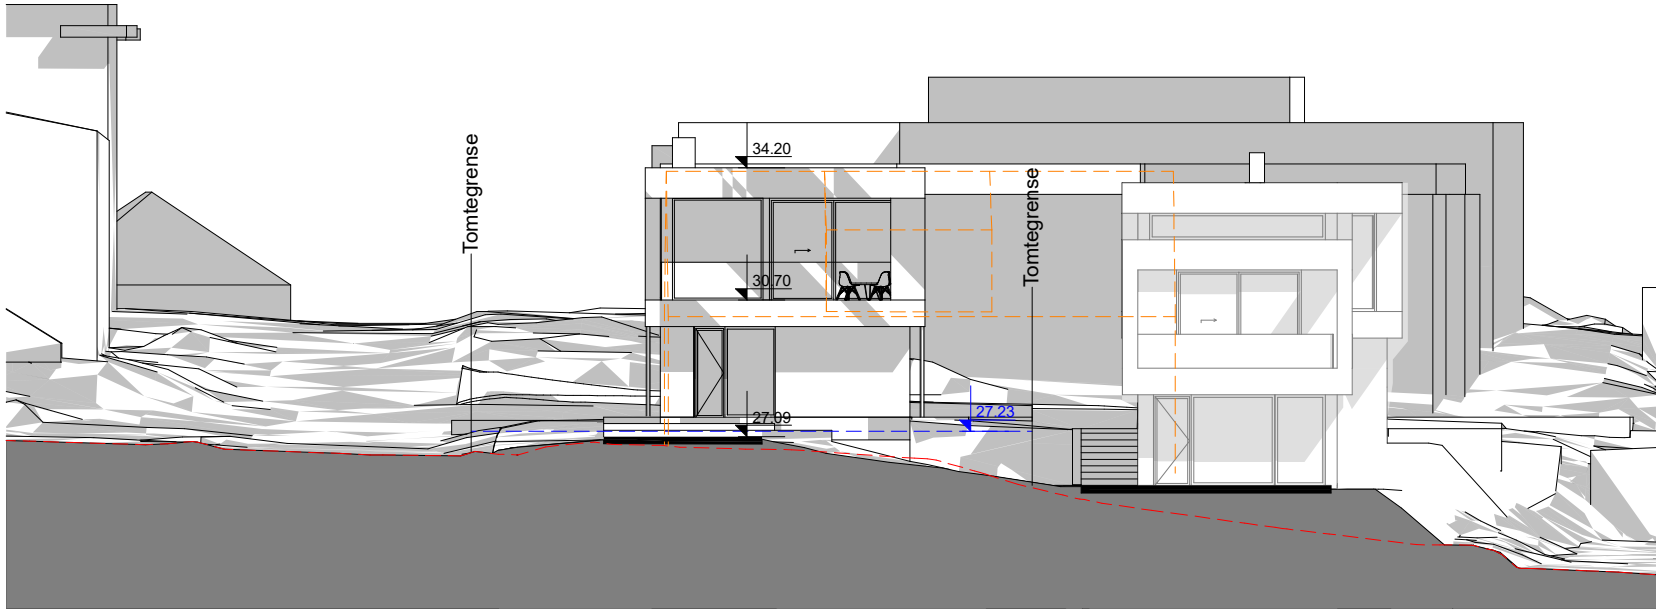

1:200 Fasade Sør

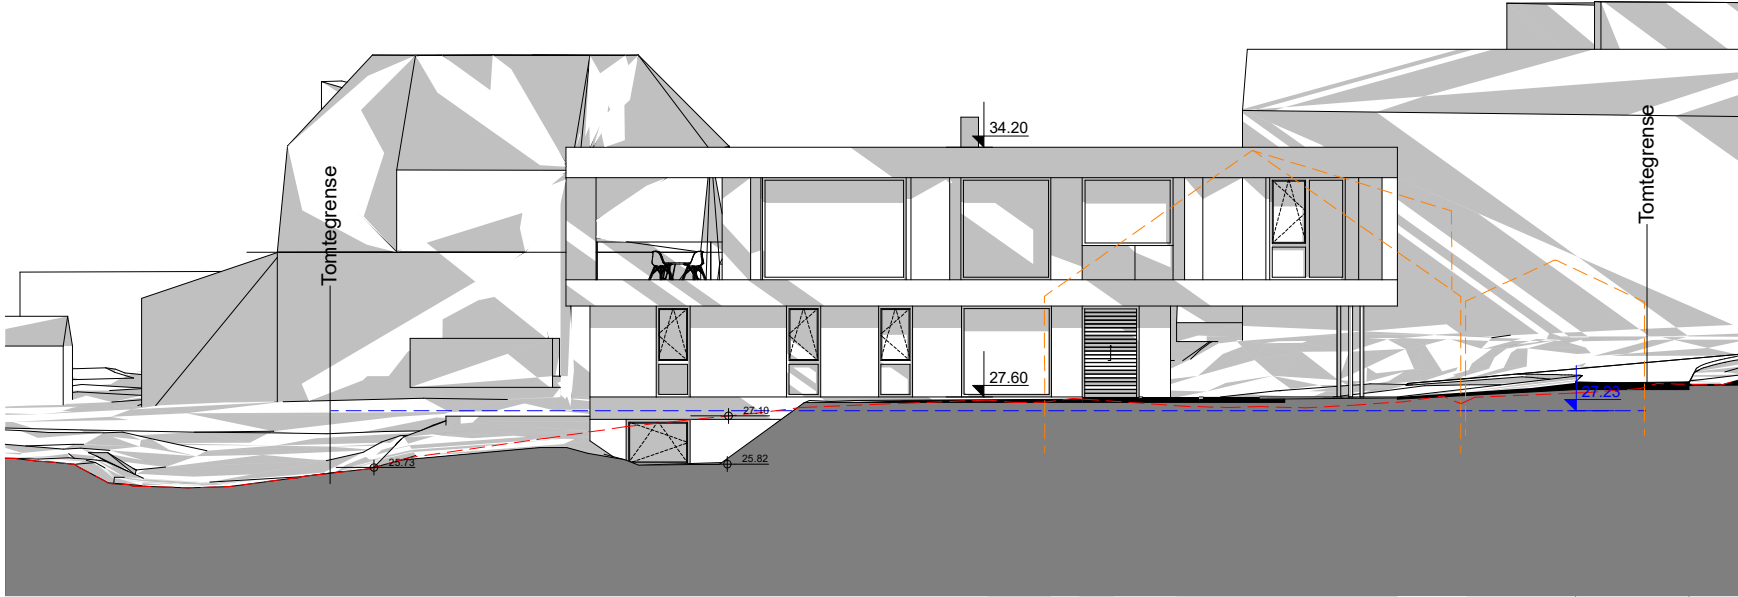

1:200 Fasade Øst

Eksisterende terreng
Nytt terreng
Gjennomsnittlig planert terreng
Eksisterende bygg
Det forventes et terreng/høydeavvik på ca 0,5m

Tegningsnr.. A40-2				Revisjon nr.	
Type tegning Fasade Sør og Øst	
<table><tr><td>J</td><td></td><td>Søknad</td><td>28.04.26</td><td>BC</td><td></td></tr><tr><td>I</td><td></td><td>Justering (situasjonsplan)</td><td>20.04.26</td><td>BC</td><td></td></tr><tr><td>H</td><td></td><td>Søknad</td><td>27.03.26</td><td>BC</td><td></td></tr><tr><td>G</td><td></td><td>Justeringer</td><td>26.03.26</td><td>BC</td><td></td></tr><tr><td>F</td><td></td><td>Justeringer</td><td>25.03.26</td><td>MH</td><td></td></tr><tr><td>E</td><td></td><td></td><td></td><td></td><td></td></tr><tr><td>D</td><td></td><td></td><td></td><td></td><td></td></tr><tr><td>C</td><td></td><td></td><td></td><td></td><td></td></tr><tr><td>B</td><td></td><td></td><td></td><td></td><td></td></tr><tr><td>A</td><td></td><td>Søknad</td><td>03.03.26</td><td>BC</td><td></td></tr><tr><td>Rev</td><td>Nr</td><td>Beskrivelse</td><td>Dato</td><td>Sign</td><td>Kontr</td></tr></table>						J		Søknad	28.04.26	BC		I		Justering (situasjonsplan)	20.04.26	BC		H		Søknad	27.03.26	BC		G		Justeringer	26.03.26	BC		F		Justeringer	25.03.26	MH		E						D						C						B						A		Søknad	03.03.26	BC		Rev	Nr	Beskrivelse	Dato	Sign	Kontr
J		Søknad	28.04.26	BC	
I		Justering (situasjonsplan)	20.04.26	BC	
H		Søknad	27.03.26	BC	
G		Justeringer	26.03.26	BC	
F		Justeringer	25.03.26	MH	
E	
D	
C	
B	
A		Søknad	03.03.26	BC	
Rev	Nr	Beskrivelse	Dato	Sign	Kontr	
Prosjekteringsgruppen ● ARK : Arkitekt Manuela Hardy AS	
Fase Søknad M Øvrevollen 2 4319 Sandnes Tlf.: 97891727 manuela@mh-arkitektur.no	
Tiltakshaver FRAM BOLIG Prosjekt Enebolig 13A Nygårdshøyden 13A 4319 Sandnes				Godkjent Kontroll prosjekt. Sign.. Kontroll Filnavn 2026-03 Lenny 23.03.26.pln Dato Dato oppr. Målestokk 1:100, 1:200 A3 Kontroll utførende Sign.. Kontroll	
Gnr./Bnr./Festenr.. 62/762				Prosjektnr. for prosjekterende/lev.	
Prosjektnr.. 2026-03		Tegningsnr.. A40-2		Prosjektnr. for prosjekterende/lev.	
Type tegning: Fasade Sør og Øst	

BIM med Archicad 27 NOR Filplassering C:\Users\blaze\Arkitekt Hardy Dropbox\Blaze\ Oerpiat\BLAZE\ 2026\2026-03 Lenny\06_Modell\2026-03 Lenny\23.03.26.pln