


Dette dokumentet er beskyttet av åndsverkløven. Enhver offentliggjøring, mangfoldiggjøring, ending eller overgivelse til tredjeperson i forbindelse med annet arbeid eller annet prosjekt treffer skriftlig tilatelse fra arkitekten



Tegningsnr.. A10-1				Revisjon nr..	
Type tegning Situasjonsplan					
ARK : Arkitekt Manuela Hardy AS					
Fase Søknad					
Tiltakshaver FRAM BOLIG				Godkjent	
Prosjekt Enebolig 13B Nygårdshøyden 13B 4319 Sandnes				Kontroll prosjekt. Sign.. Kontroll	
Gnr./Bnr./Festenr.: 62/762				Filnavn 2026-03 Lenny 23.03.26.pln	
Prosjektnr.: 2026-03				Tegningsnr.: A10-1	
Type tegning: Situasjonsplan				Prosjektnr. for prosjekterende/lev.	
Dato oppr. 1:500				Målestokk 1:500 A3	
Kontroll utførende				Sign.. Kontroll	

BIM med Archicad 27 NOR Filplassering C:\Users\blaze\Arkitekt Hardy Dropbox\Blaze\ Oerplan\BLAZE\A_2026\2026-03 Lenny\06_Modell\2026-03 Lenny 23.03.26.pln

 

IM med Archicad 27 NOR Filplassering: C:\Users\blazej\Arktekt Hardy Dropbox\Blazej Cierpial\BLAZEJ_2026\2026-04 Kravitz\06_Modell\2026-03 Kravitz byttet stue.pln

Tegningsnr..
A20-2

Revisjon nr..

Type tegning
Plan 2. Etasje

H		Søknad	28.04.26	BC	
G		Søknad	27.03.26	BC	
F		Justeringer	25.03.26	MH	
E					
D					
C					
B					
A		Søknad	04.03.26	BC	
Rev	Nr	Beskrivelse	Dato	Sign	Kontr

Prosjekteringsgruppen

ARK : Arkitekt Manuela Hardy AS

Fase
Søknad

N

Øvrevollen 2
4319 Sandnes
Tlf.: 97891727
manuela@mh-arkitektur.no

Tiltakshaver
FRAM BOLIG

Prosjekt
Enebolig 13B
Nygårdshøyden 13B
4319 Sandnes

Godkjent

Kontroll prosjekt.

Sign..

Kontroll

Filnavn
2026-03 Kravitz byttet stue.pln

Dato

Dato oppr.

Målestokk
1:100A3

Kontroll utførende

Sign..

Kontroll

Gnr./Bnr./Festenr.:
62/762

Gnr./Bnr./Festenr.:
62/762

Prosjektnr.:
2026-03


Tegningsnr.:
A20-2

Prosjektnr., for
prosjekterende/lev.


Type tegning:
Plan 2. Etasje

BIM med Archicad 27 NOR Filplassering: C:\Users\blazej\Arktekt Hardy Dropbox\Blazej Cierpial\BLAZEJ 2026\2026-04 Kravitz\06 Modell\2026-03 Kravitz byttet stue.pln

Dette dokumentet er beskyttet av åndsverkløven. Enhver offentliggjøring, mangfoldiggjøring, ending eller overgivelse til tredjeperson i forbindelse med annet arbeid eller annet prosjekt krever skriftlig tillatelse fra arkitekten

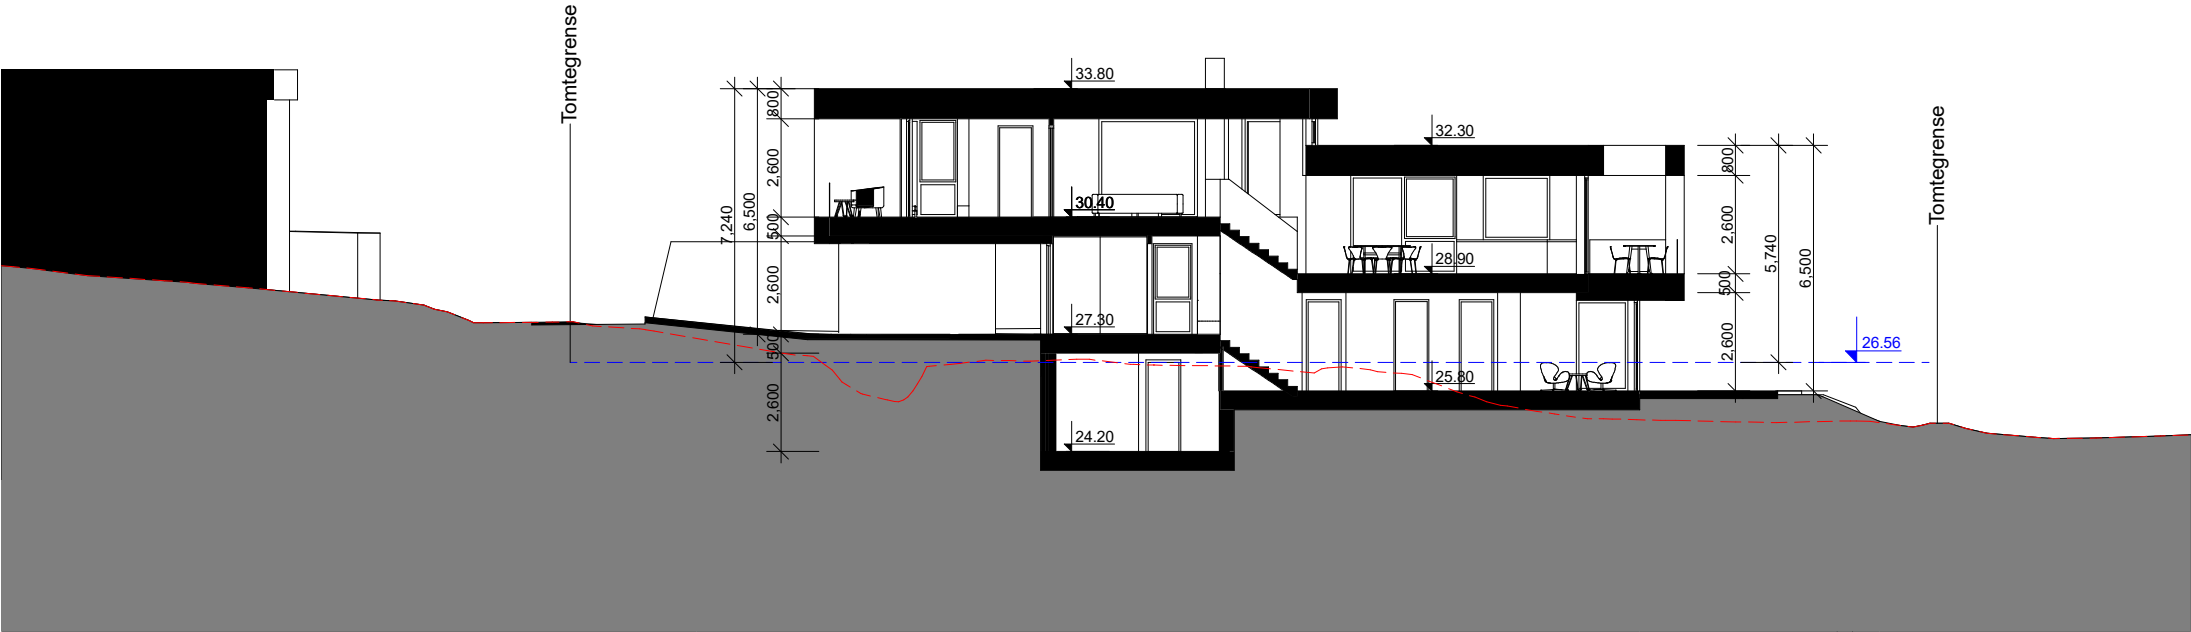

1:200 Snitt A

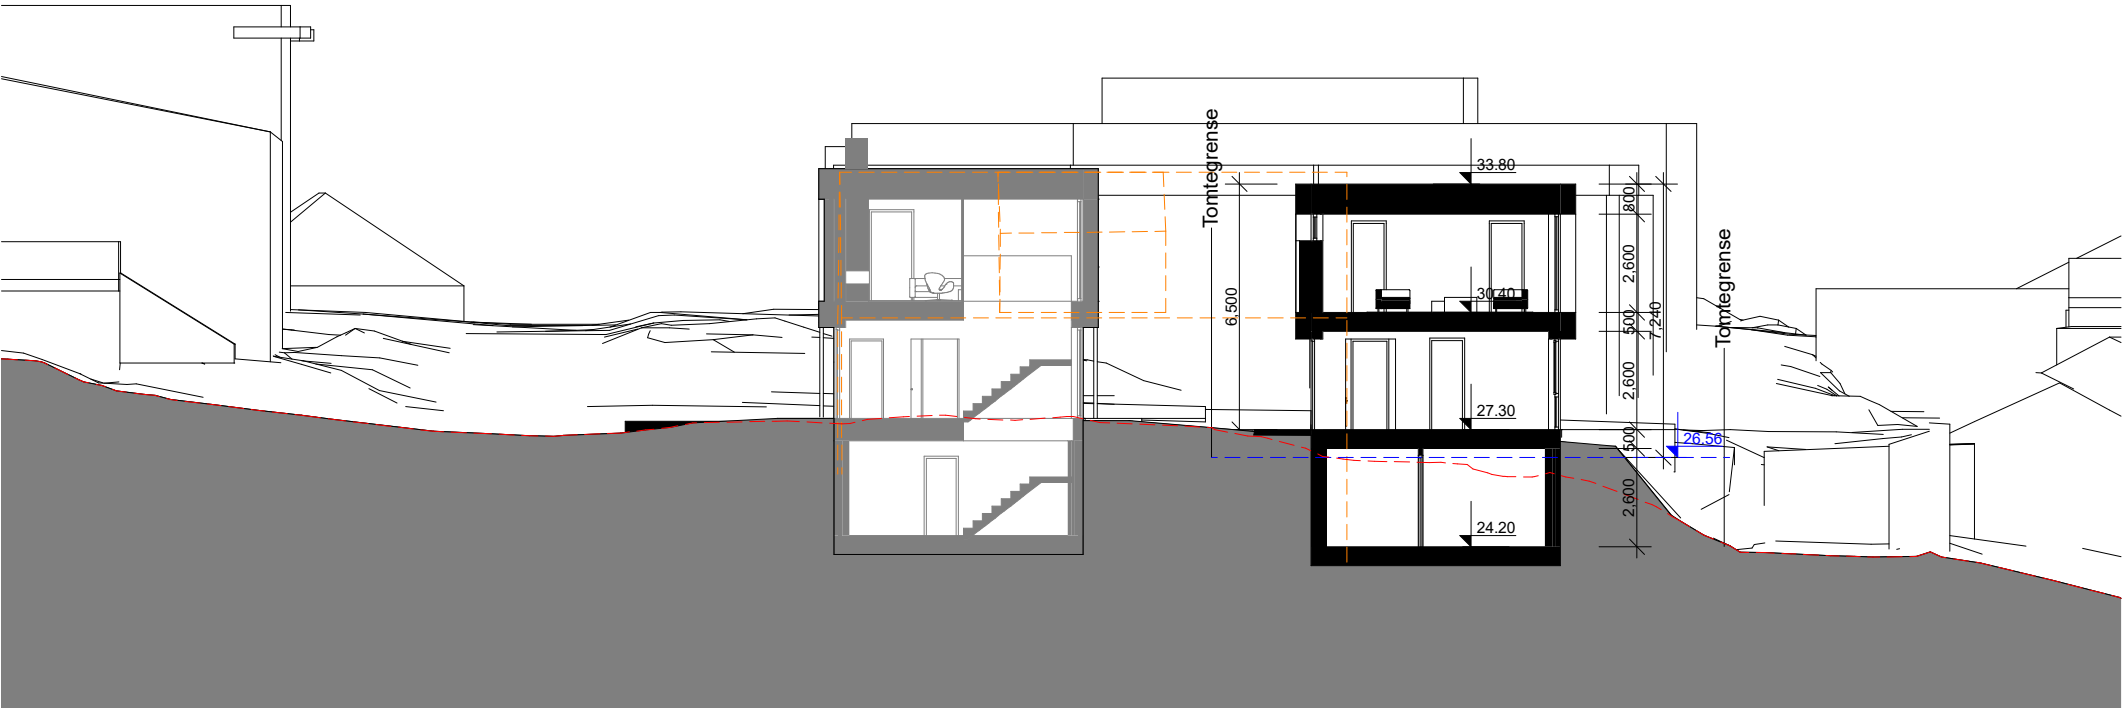



1:200 Snitt B

- Eksisterende terreng
- Nytt terreng
- Gjennomsnittlig planert terreng
- Eksisterende bygg
- Det forventes et terreng/høydeavvik på ca 0,5m

Tegningsnr.. A30-1				Revisjon nr.	
Type tegning Snitt A og B					
ARK : Arkitekt Manuela Hardy AS					
Prosjekteringsgruppen ARK : Arkitekt Manuela Hardy AS					
Fase Søknad M Øvrevollen 2 4319 Sandnes Tlf.: 97891727 manuela@mh-arkitektur.no					
Tiltakshaver				Godkjent	
FRAM BOLIG Prosjekt Enebolig 13B Nygårdshøyden 13B 4319 Sandnes				Kontroll prosjekt. Sign.. Kontroll	
Gnr./Bnr./Festenr..				Sign..	
62/762 Tegningsnr.: A30-1				Sign.. Kontroll	
Prosjektnr.: 2026-03 Type tegning: Snitt A og B				Filnavn 2026-03 Kravitz byttet stue.pln Dato Dato oppr. Målestokk 1:100, 1:200 Kontroll utførende Prosjektnr. for prosjekterende/lev.	

BIM med Archicad 27 NOR Filplassering C:\Users\blaze\Arkitekt Hardy Dropbox\Blaze\ 2026\2026-04 Kravitz\06_Model\2026-03 Kravitz byttet stue.pln

Dette dokumentet er beskyttet av åndsverkløven. Enhver offentliggjøring, mangfoldiggjøring, ending eller overgivelse til tredjeperson i forbindelse med annet arbeid eller annet prosjekt treffer skriftlig tilatelse fra arkitekten

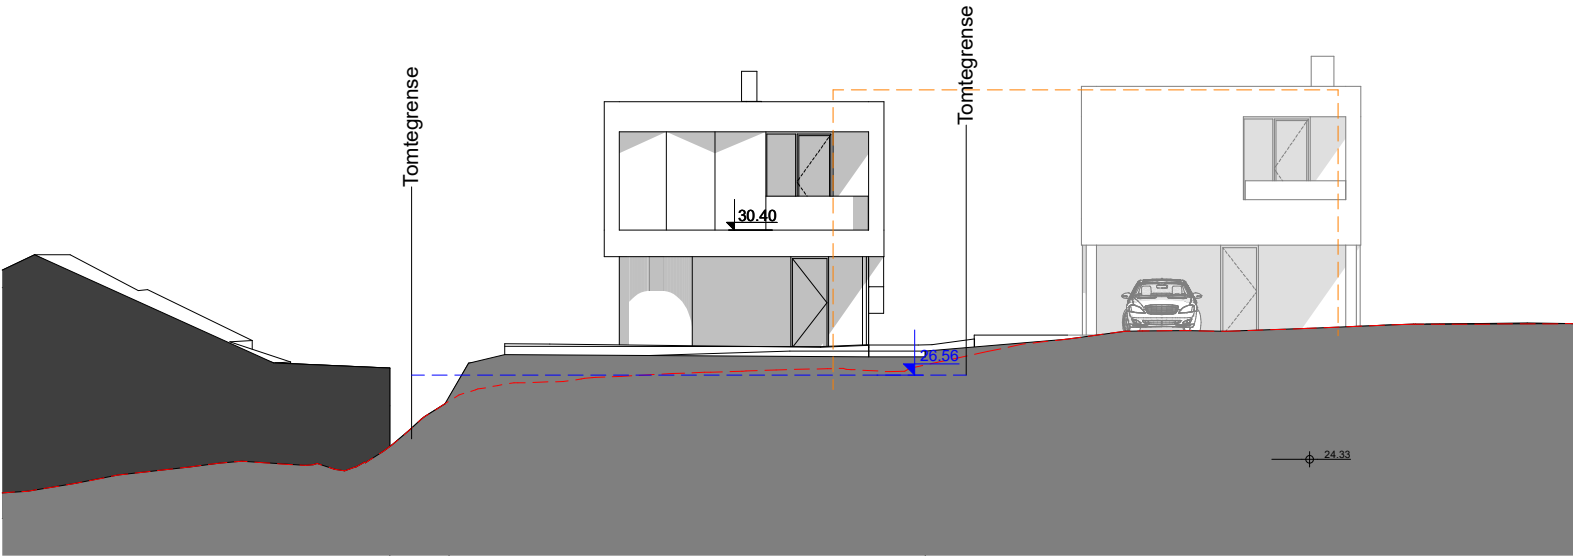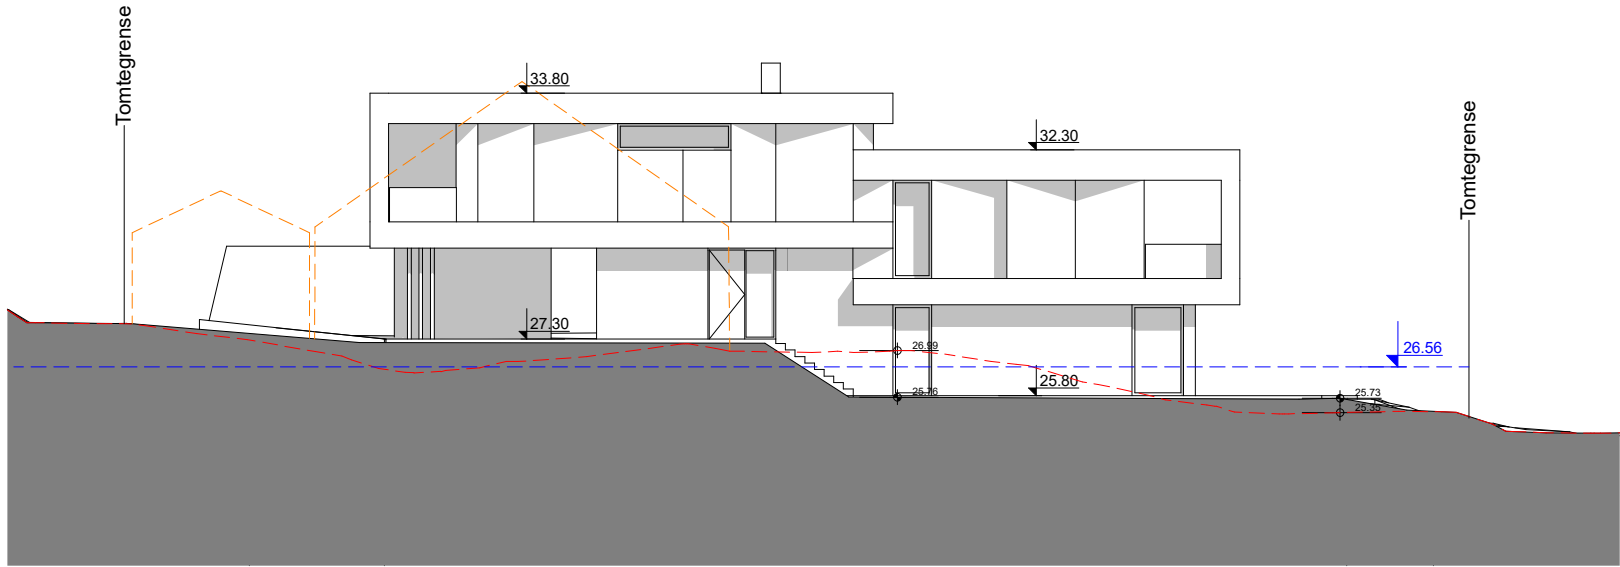

Eksisterende terreng
Nytt terreng
Gjennomsnittlig planert terreng
Eksisterende bygg
Det forventes et terreng/høydeavvik på ca 0,5m

Tegningsnr.. A40-1			Revisjon nr.		
Type tegning Fasade Nord og Vest					
H		Søknad	28.04.26	BC	
G		Søknad	27.03.26	BC	
F		Justeringer	25.03.26	MH	
E					
D					
C					
B					
A		Søknad	04.03.26	BC	
Rev	Nr	Beskrivelse	Dato	Sign	Kontr
Prosjekteringsgruppen					
ARK : Arkitekt Manuela Hardy AS					
Fase Søknad					
M Øvrevollen 2 4319 Sandnes Tlf.: 97891727 manuela@mh-arkitektur.no					
Tiltakshaver			Godkjent		
FRAM BOLIG			Kontroll prosjekt.		
			Sign..	Kontroll	
Prosjekt Enebolig 13B Nygårdshøyden 13B 4319 Sandnes			Filnavn 2026-03 Kravitz byttet stue.pln		
			Dato Dato oppr. Målestokk 1:100, 1:200 A3		
Gnr./Bnr./Festenr.: 62/762			Kontroll utførende		
			Sign..	Kontroll	
Prosjektnr.: 2026-03		Tegningsnr.: A40-1		Prosjektnr. for prosjekterende/lev.	
Type tegning: Fasade Nord og Vest					

BIM med Archicad 27 NOR Filplassering C:\Users\blaze\Arkitekt Hardy Dropbox\Blaze\ 2026\2026-04 Kravitz\06_Modell\2026-03 Kravitz byttet stue.pln

This architectural elevation drawing shows a modern building facade with several elevation markers and annotations. The ground level is indicated by a red dashed line. Key elevation points are marked with circles and numbers: 26.62, 25.94, 25.80, 25.70, and 24.33. A blue dashed line is also shown at an elevation of 26.56. Annotations include 'Tomtegrense' (property line) and '33.80'.

Eksisterende terreng

Nytt terreng

Gjennomsnittlig planert terreng

Eksisterende bygg

Det forventes et terreng/høydeavvik på ca 0,5m

IM med Archicad 27 NOR Filplassering: C:\Users\blazej\Arkitekt Hardy Dropbox\Blazej Cierniak\BLAZEJ_2026\2026-04 Kravitz\06 Modell\2026-03 Kravitz byttet stue.pln